


Pianta piano terra
SCALA 1:100

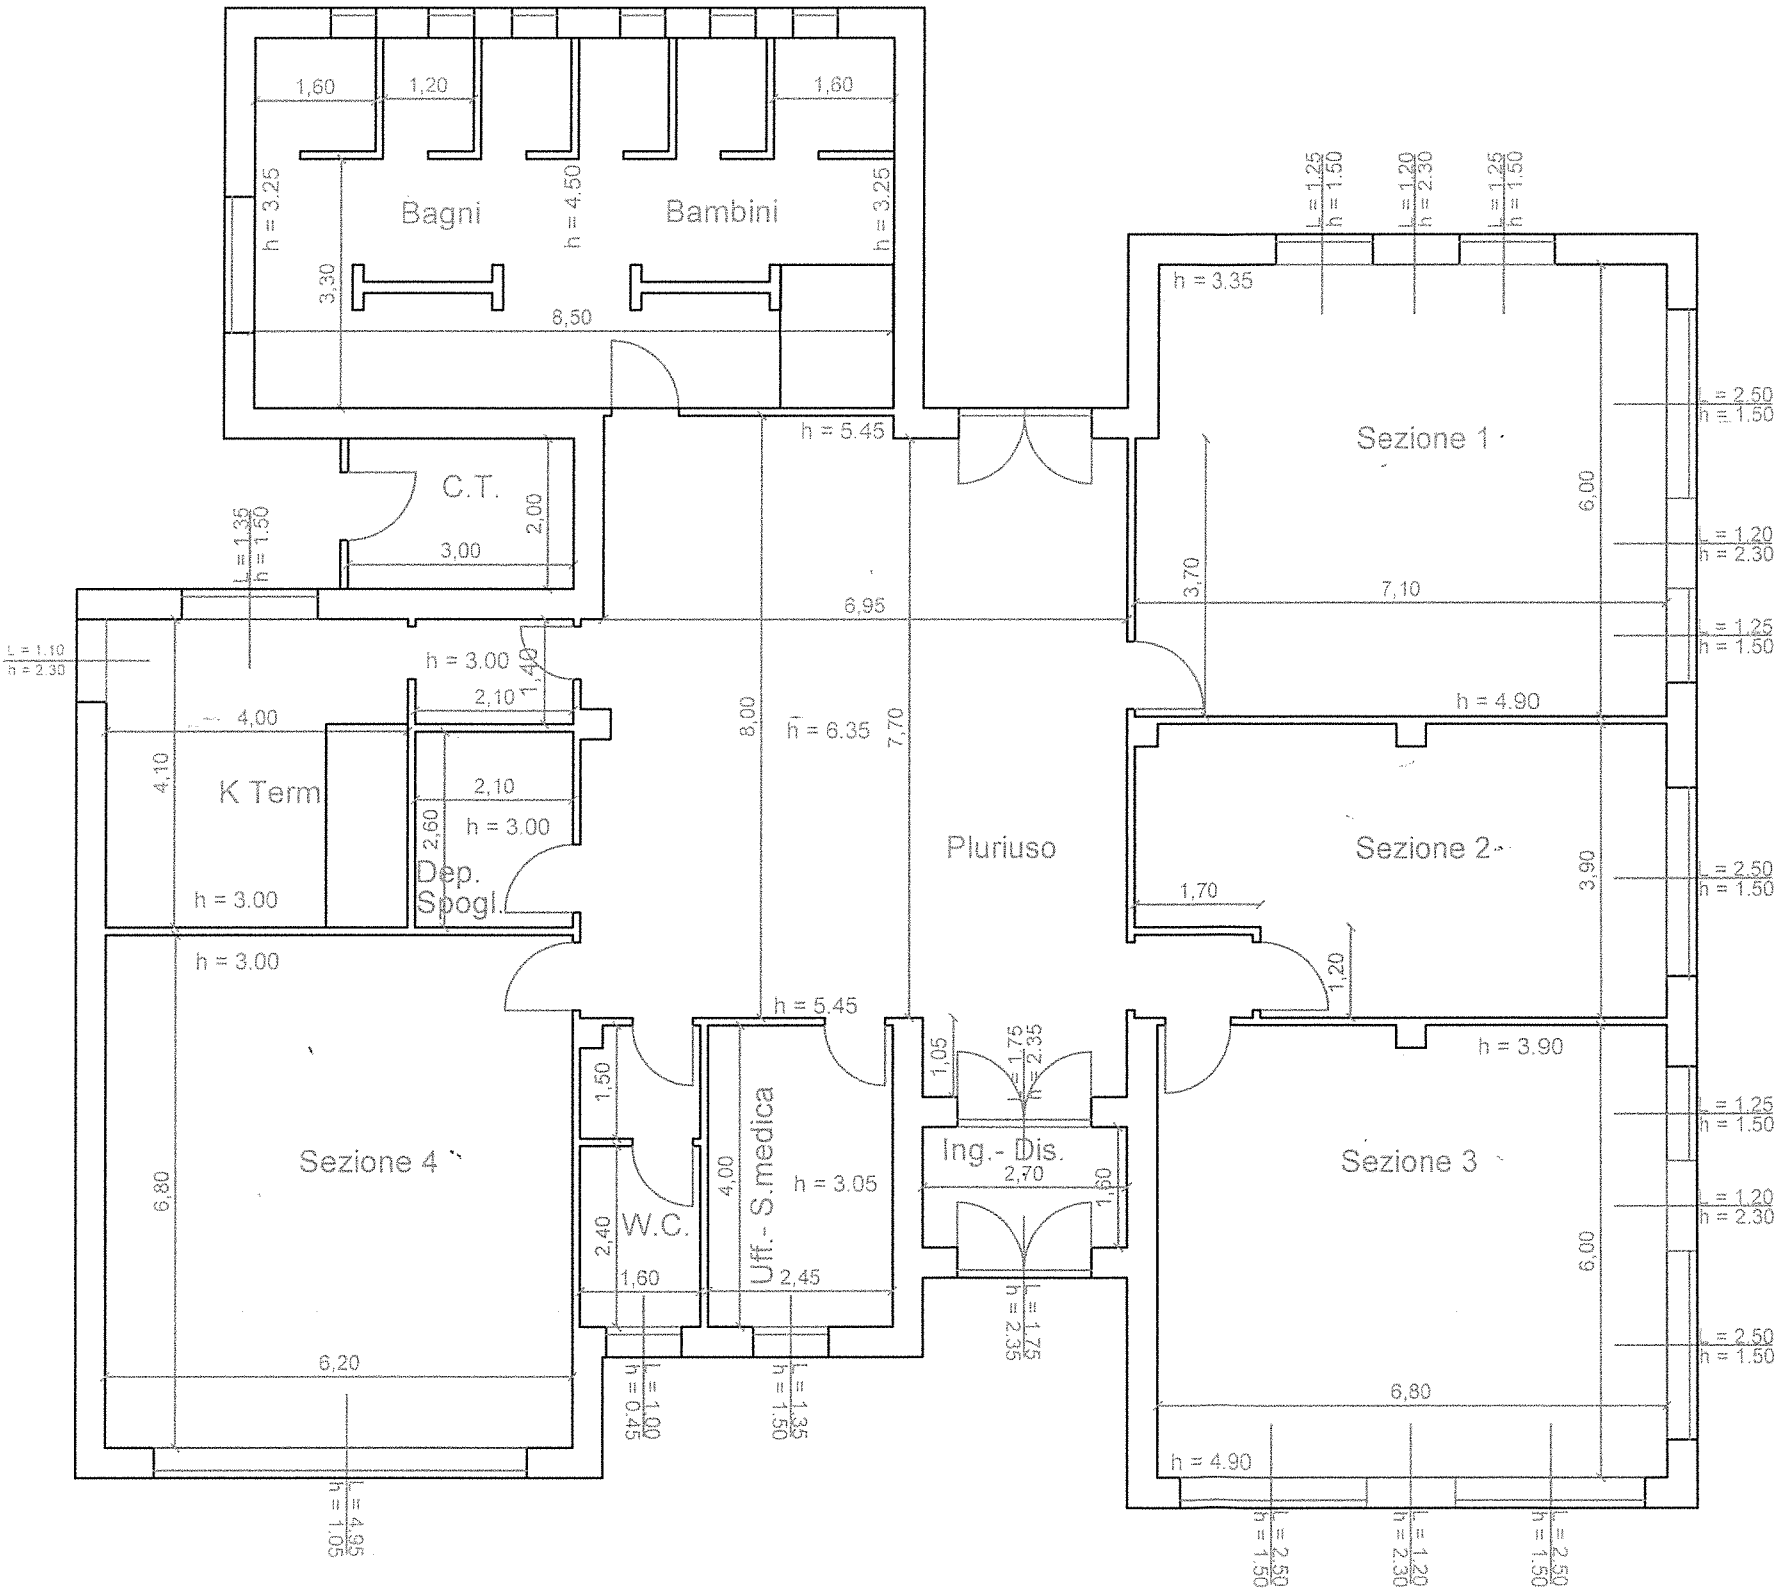

Sezione 1	mq. 42,00
Sezione 2	mq. 25,50
Sezione 3	mq. 40,50
Sezione 4	mq. 42,00
Pluriuso	mq. 59,50
Totale	<u>mq. 209,50</u>

SERVIZI	
Ingresso	mq. 4,30
W.C.	mq. 6,20
Ufficio	mq. 9,80
K Term.	mq. 16,40
Deposito	mq. 5,50
Disimpeg.	mq. 3,00
Bagni Bam	mq. 40,40
C.T.	mq. 6,00
Totale	<u>mq. 91,60</u>

SUPERFICIE LORDA mq. 354,10