



**COMUNE DI VOLTURARA IRPINA  
PROVINCIA DI AVELLINO**

**PER LA REALIZZAZIONE DI UN COMPLESSO SPORTIVO ALLA  
LOCALITA' "SERRONE" LOTTO 1**

*Avviso pubblico per l'ammissione a contributi destinati al totale abbattimento della quota interessi sui mutuo per il finanziamento di  
progetto di impiantistica sportiva Comunale e intercomunale*



**PROGETTO ESECUTIVO**

**ELABORATO  
GRF. 01**


**INQUADRAMENTO PLANIMETRICO  
E MAPPA DEI VINCOLI**

**IL PROGETTISTA  
GEOMETRA PIETRO FEO**

**IL RUP  
ARCH. FRANCO ARCHIDIACONO**

**DATA  
MAGGIO 2017**



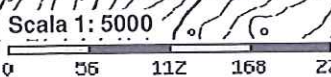

**ZONA DI INTERVENTO**












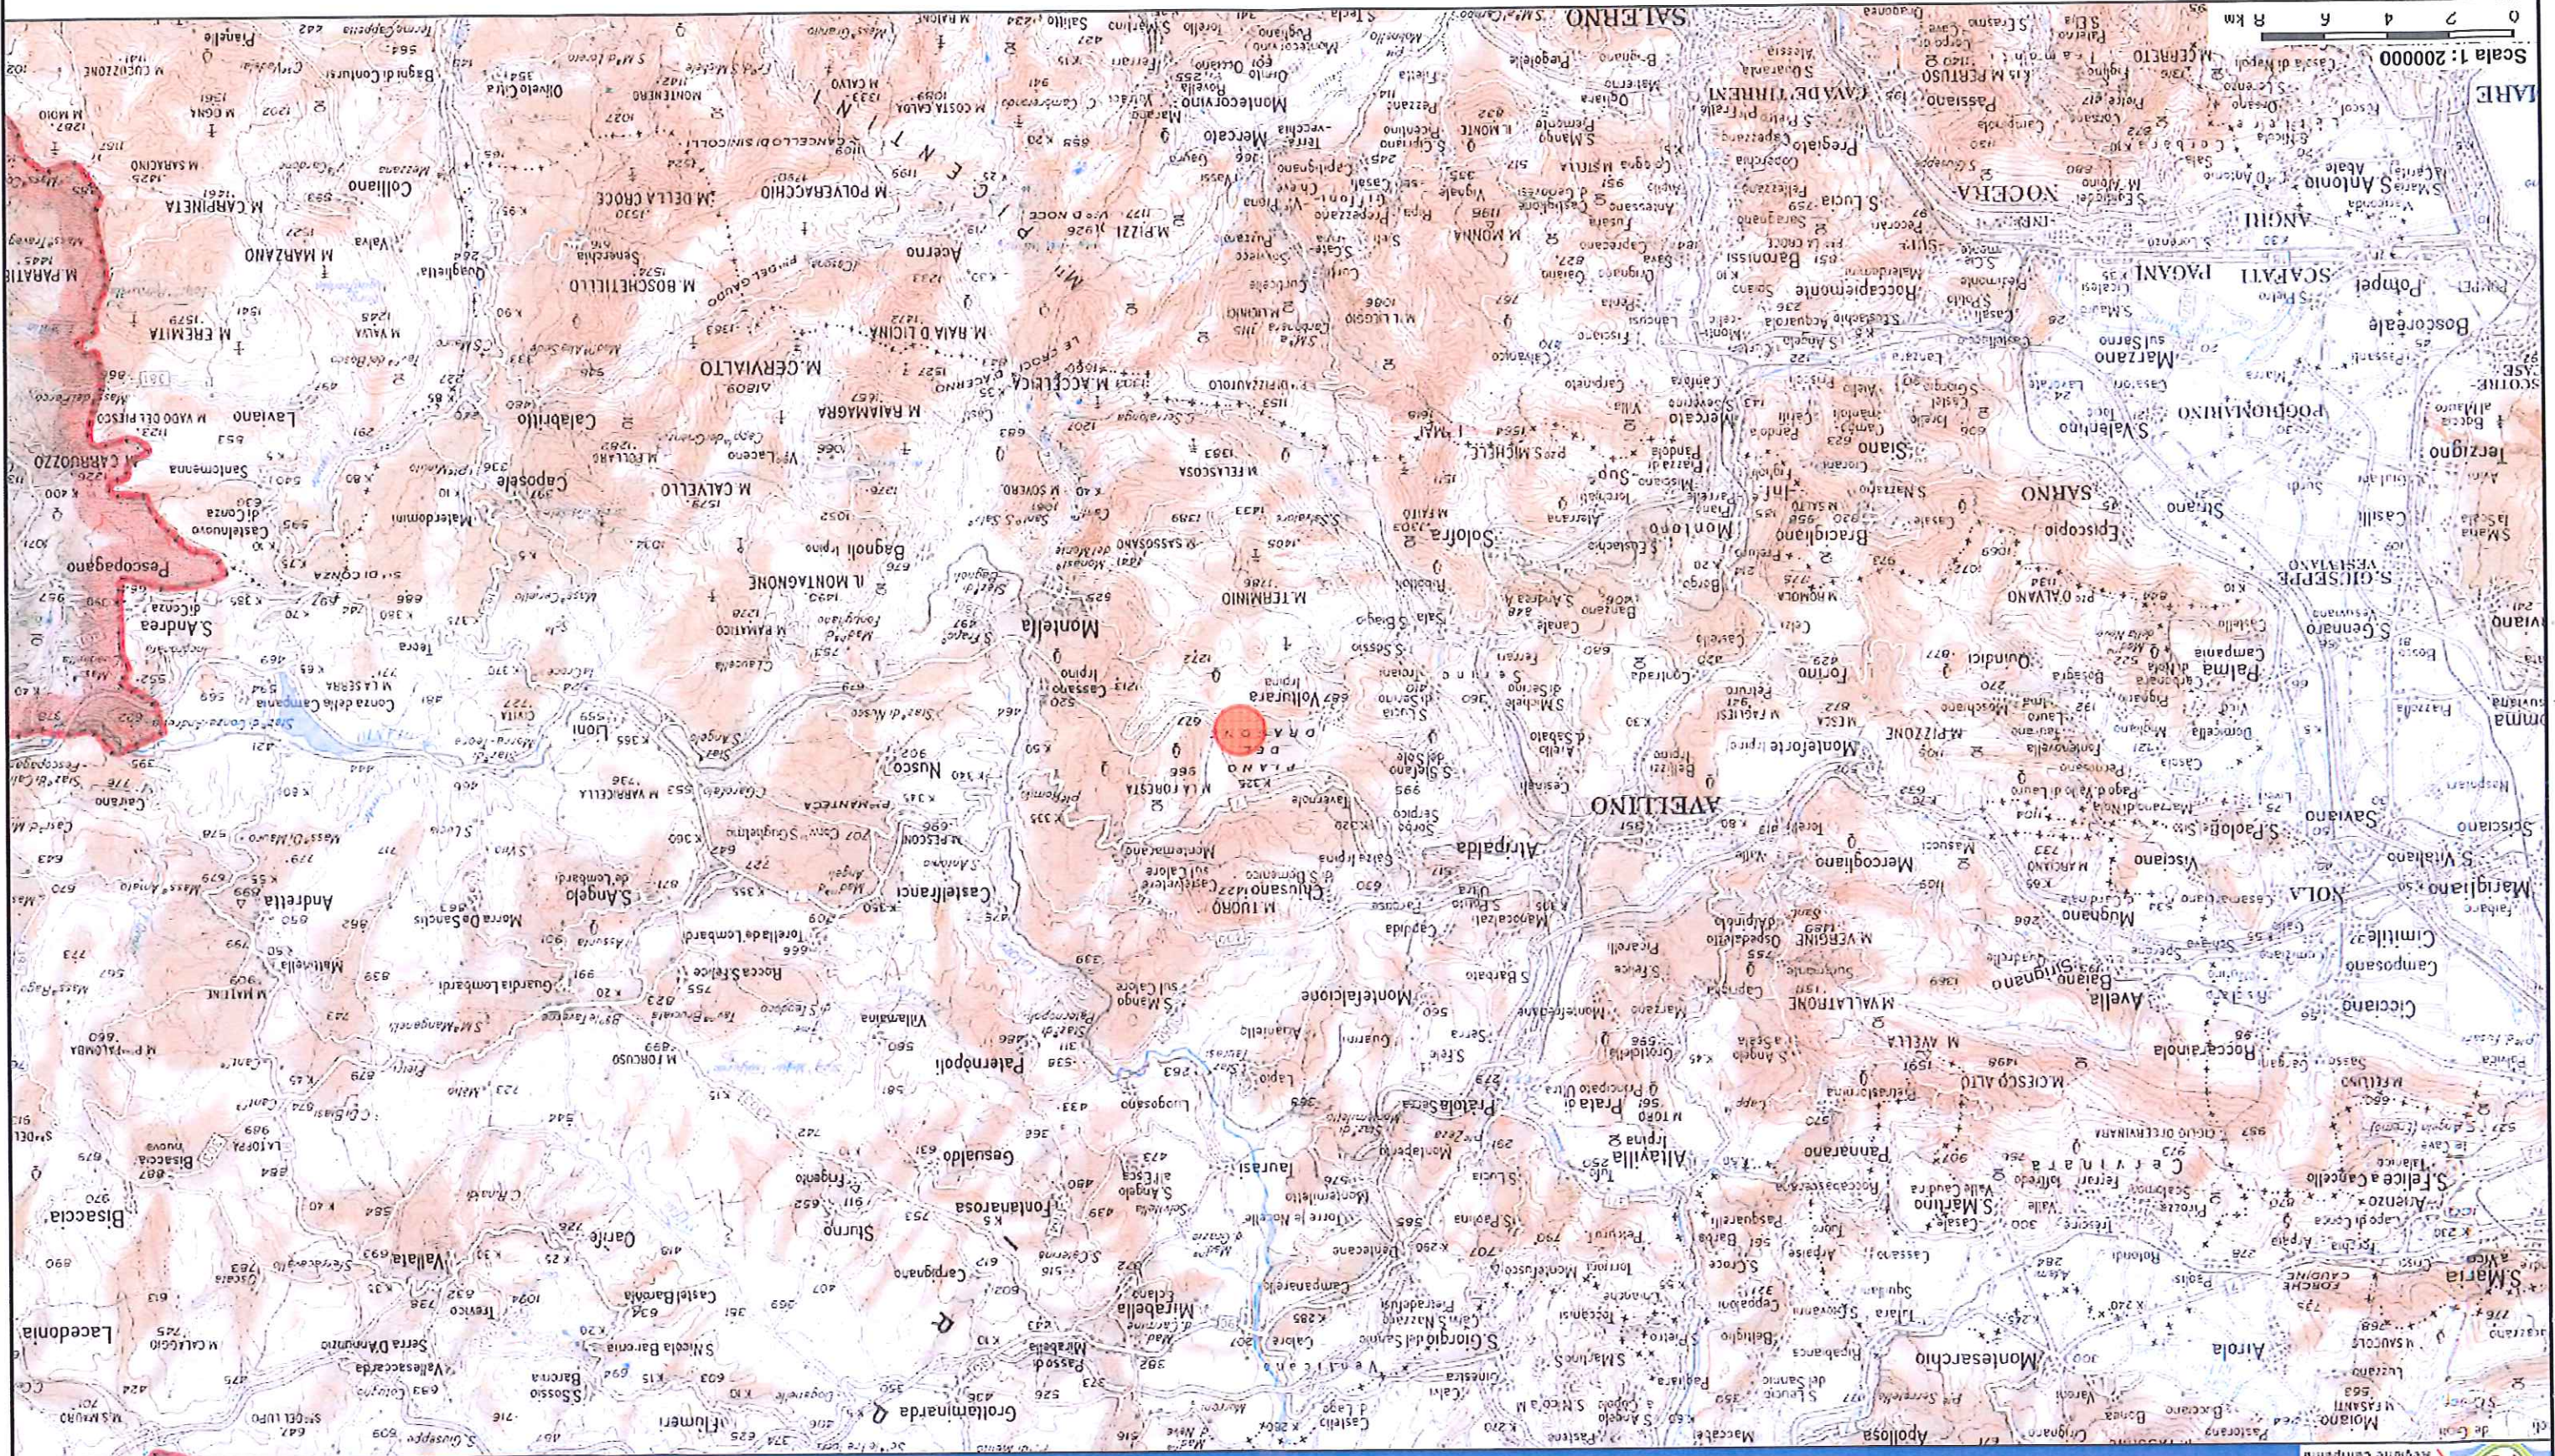






ZONA DI INTERVENTO


Cartografia di base



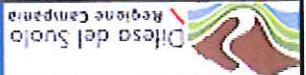

Dilecto del Suolo  
Regione Campania

# Carta Topografica Regionale

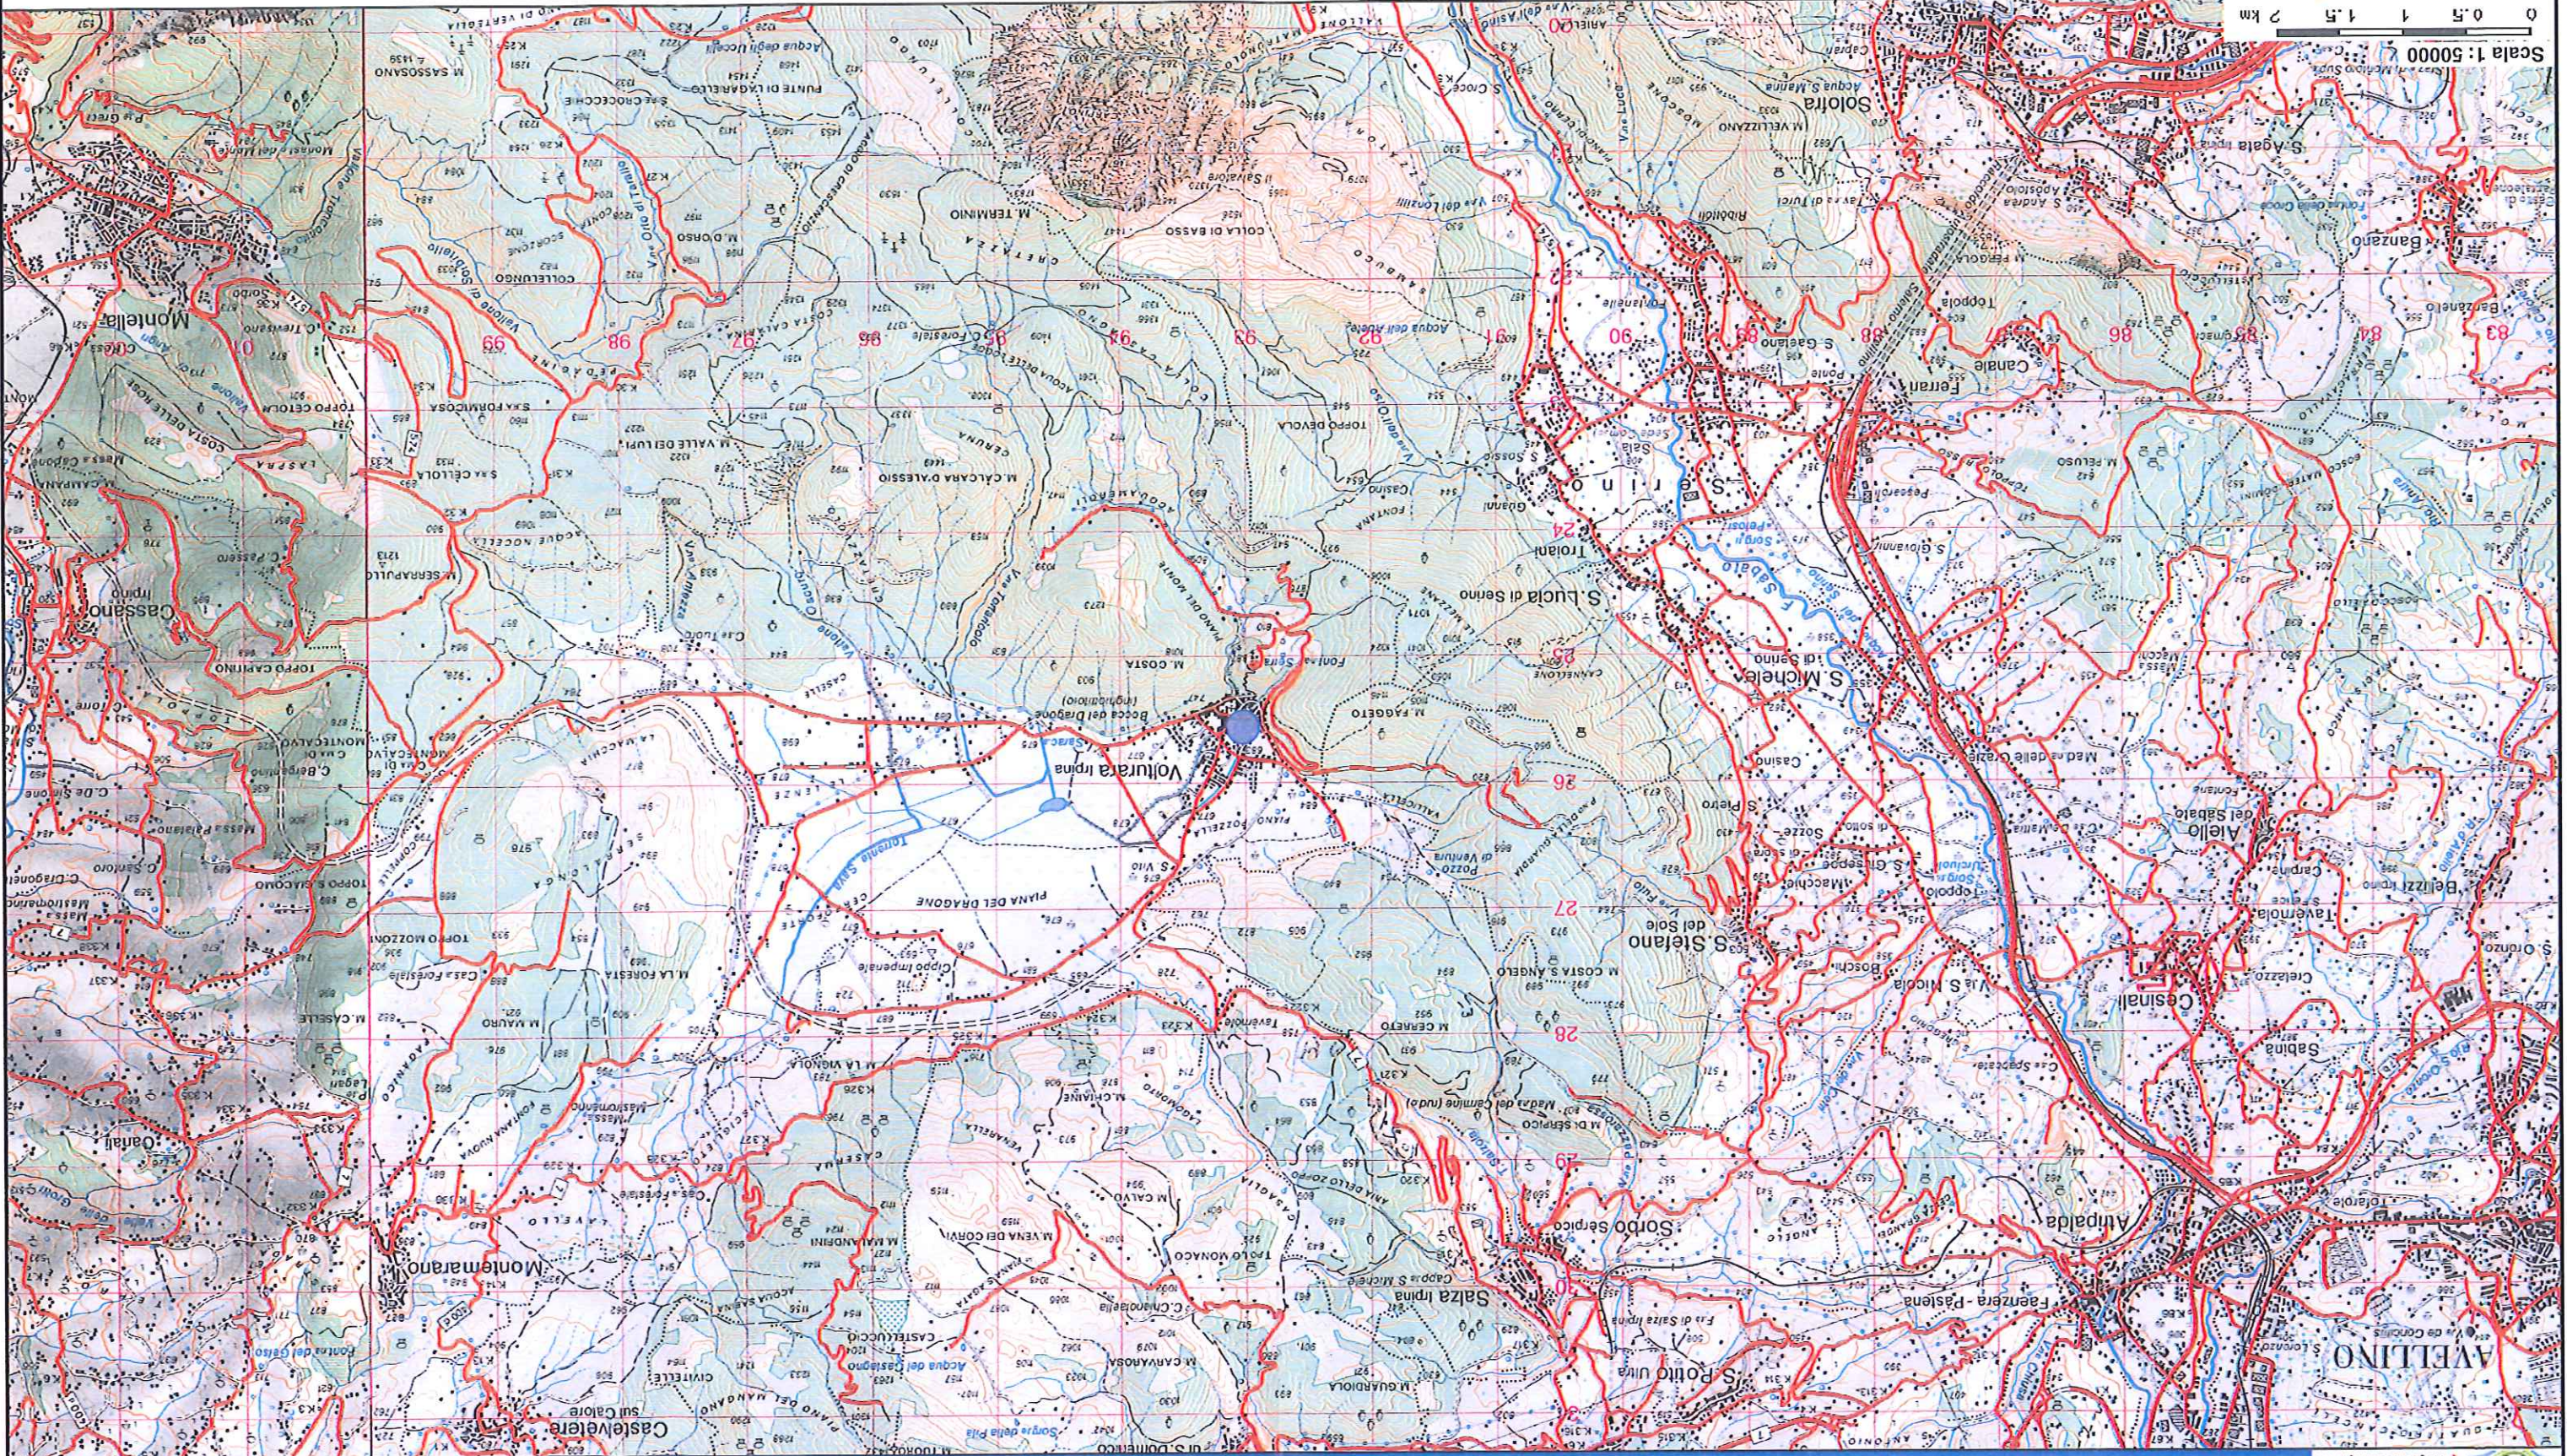

Cartografia di base

ZONA DI INTERVENTO



**STATO DI FATTO**

■ EX AREA TENDOSTRUTTURA

■ EX AREA BARACCONI CHIESA  
(fabbricato demolito)

■ PREFABBRICATO PESANTE  
(da ristrutturare)







Scala 1: 7300

0 82 164 246 328 m

**Arete protette e vincoli**

Parchi e Riserve

 **ZONA DI INTERVENTO**





Scala 1: 7300

0 82 164 246 328 m

Aree protette e vincoli  
SIC

Ortofoto

ZONA DI INTERVENTO





Scala 1: 7300


0 82 164 246 328 m

Arete protette e vincoli  
ZPS

Ortofoto

ZONA DI INTERVENTO



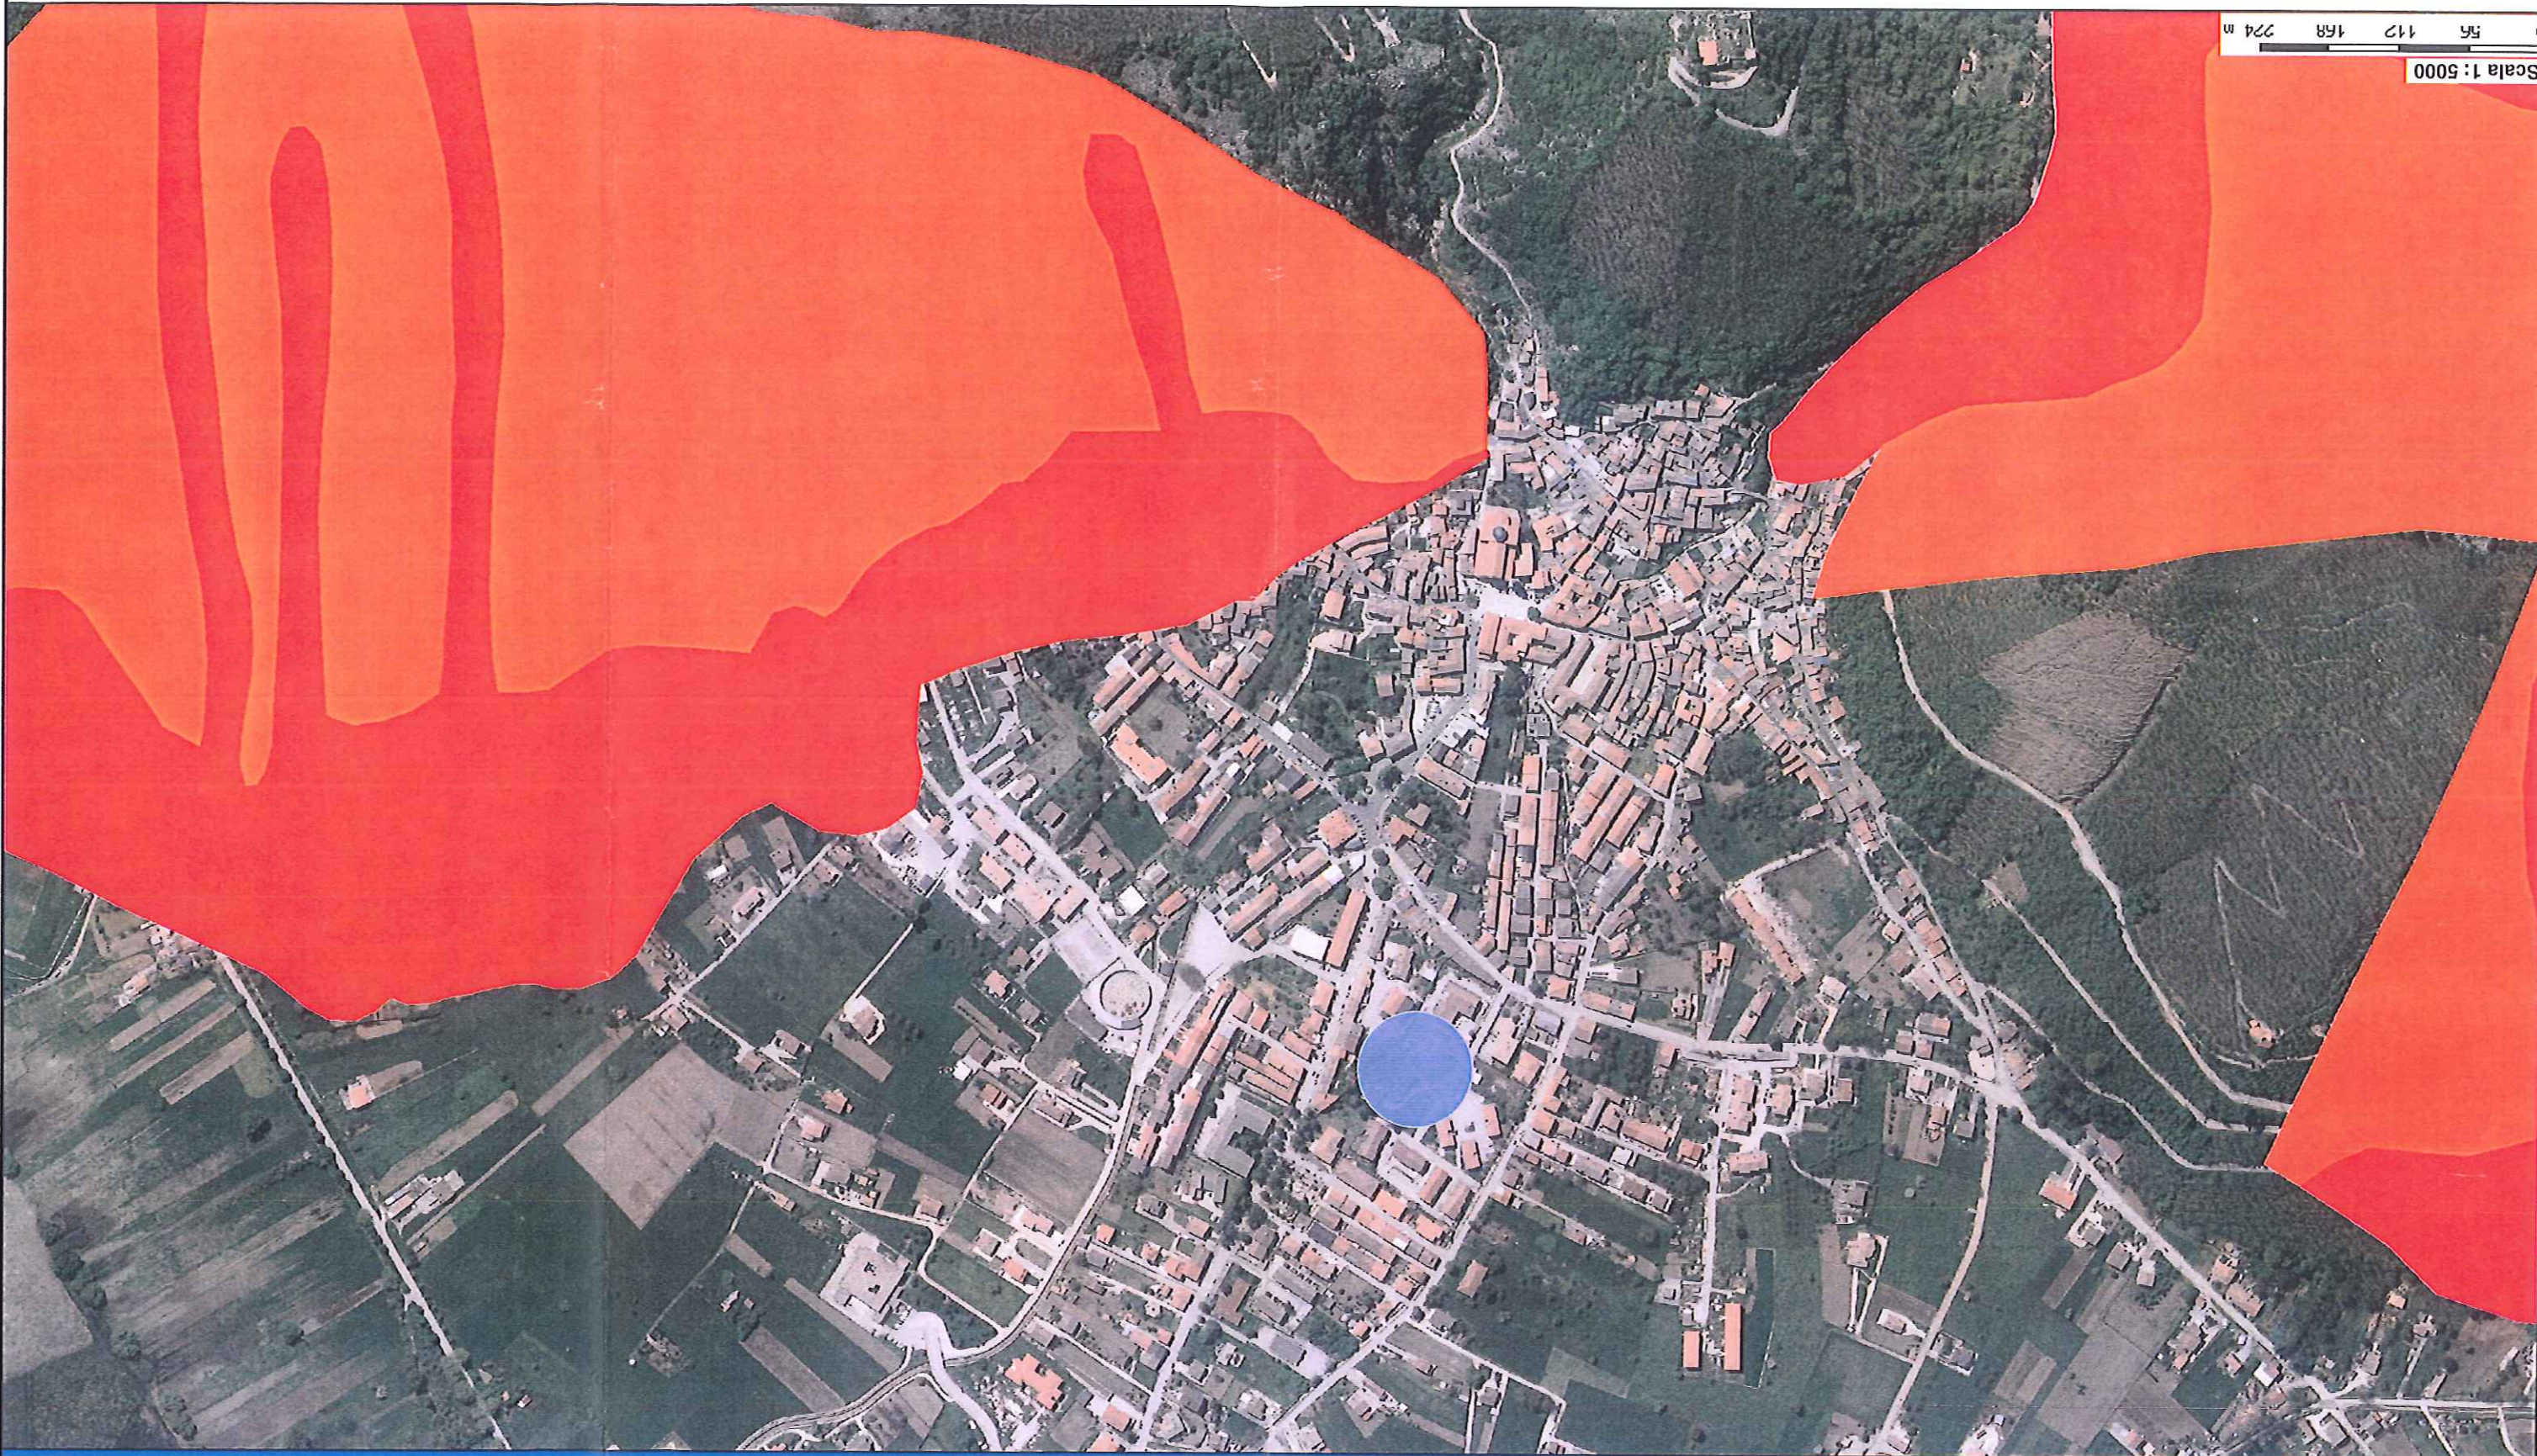

Scala 1:5000

0 56 112 168 224 m

**Criticità Idrogeologica**

Rischio Irana R3 e R4

R3

R4

ZONA DI INTERVENTO

**Ortoto**