


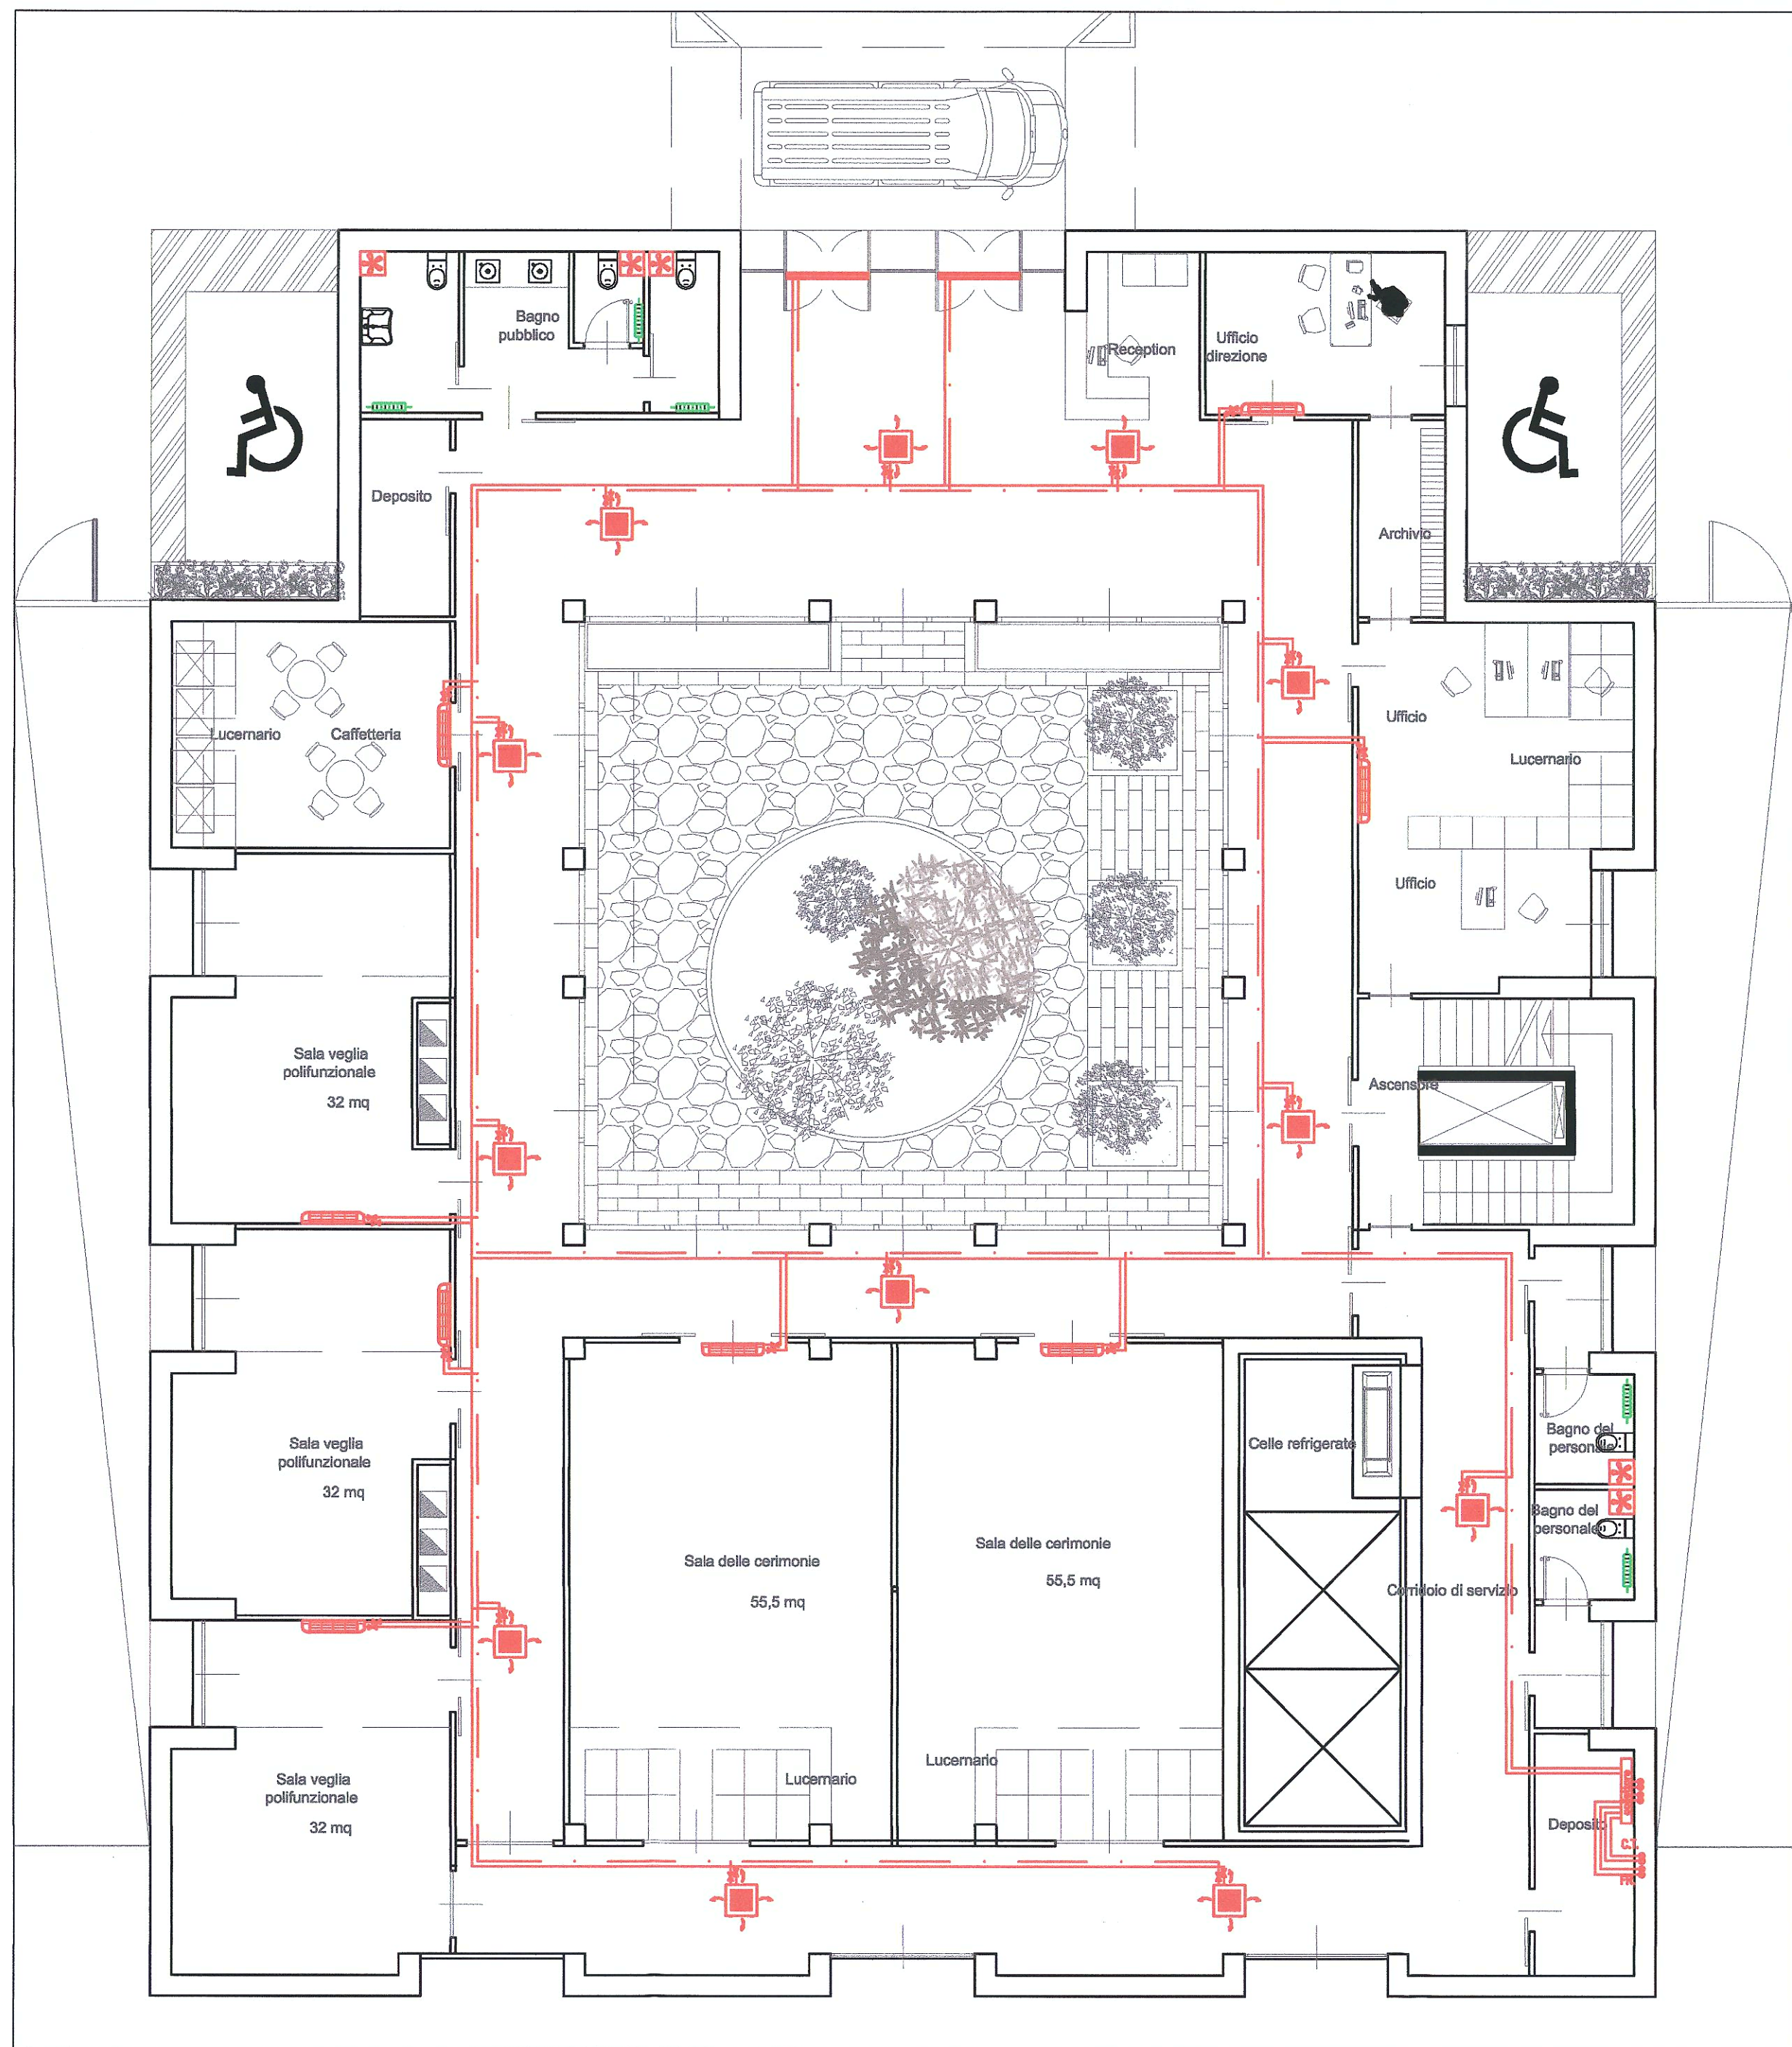
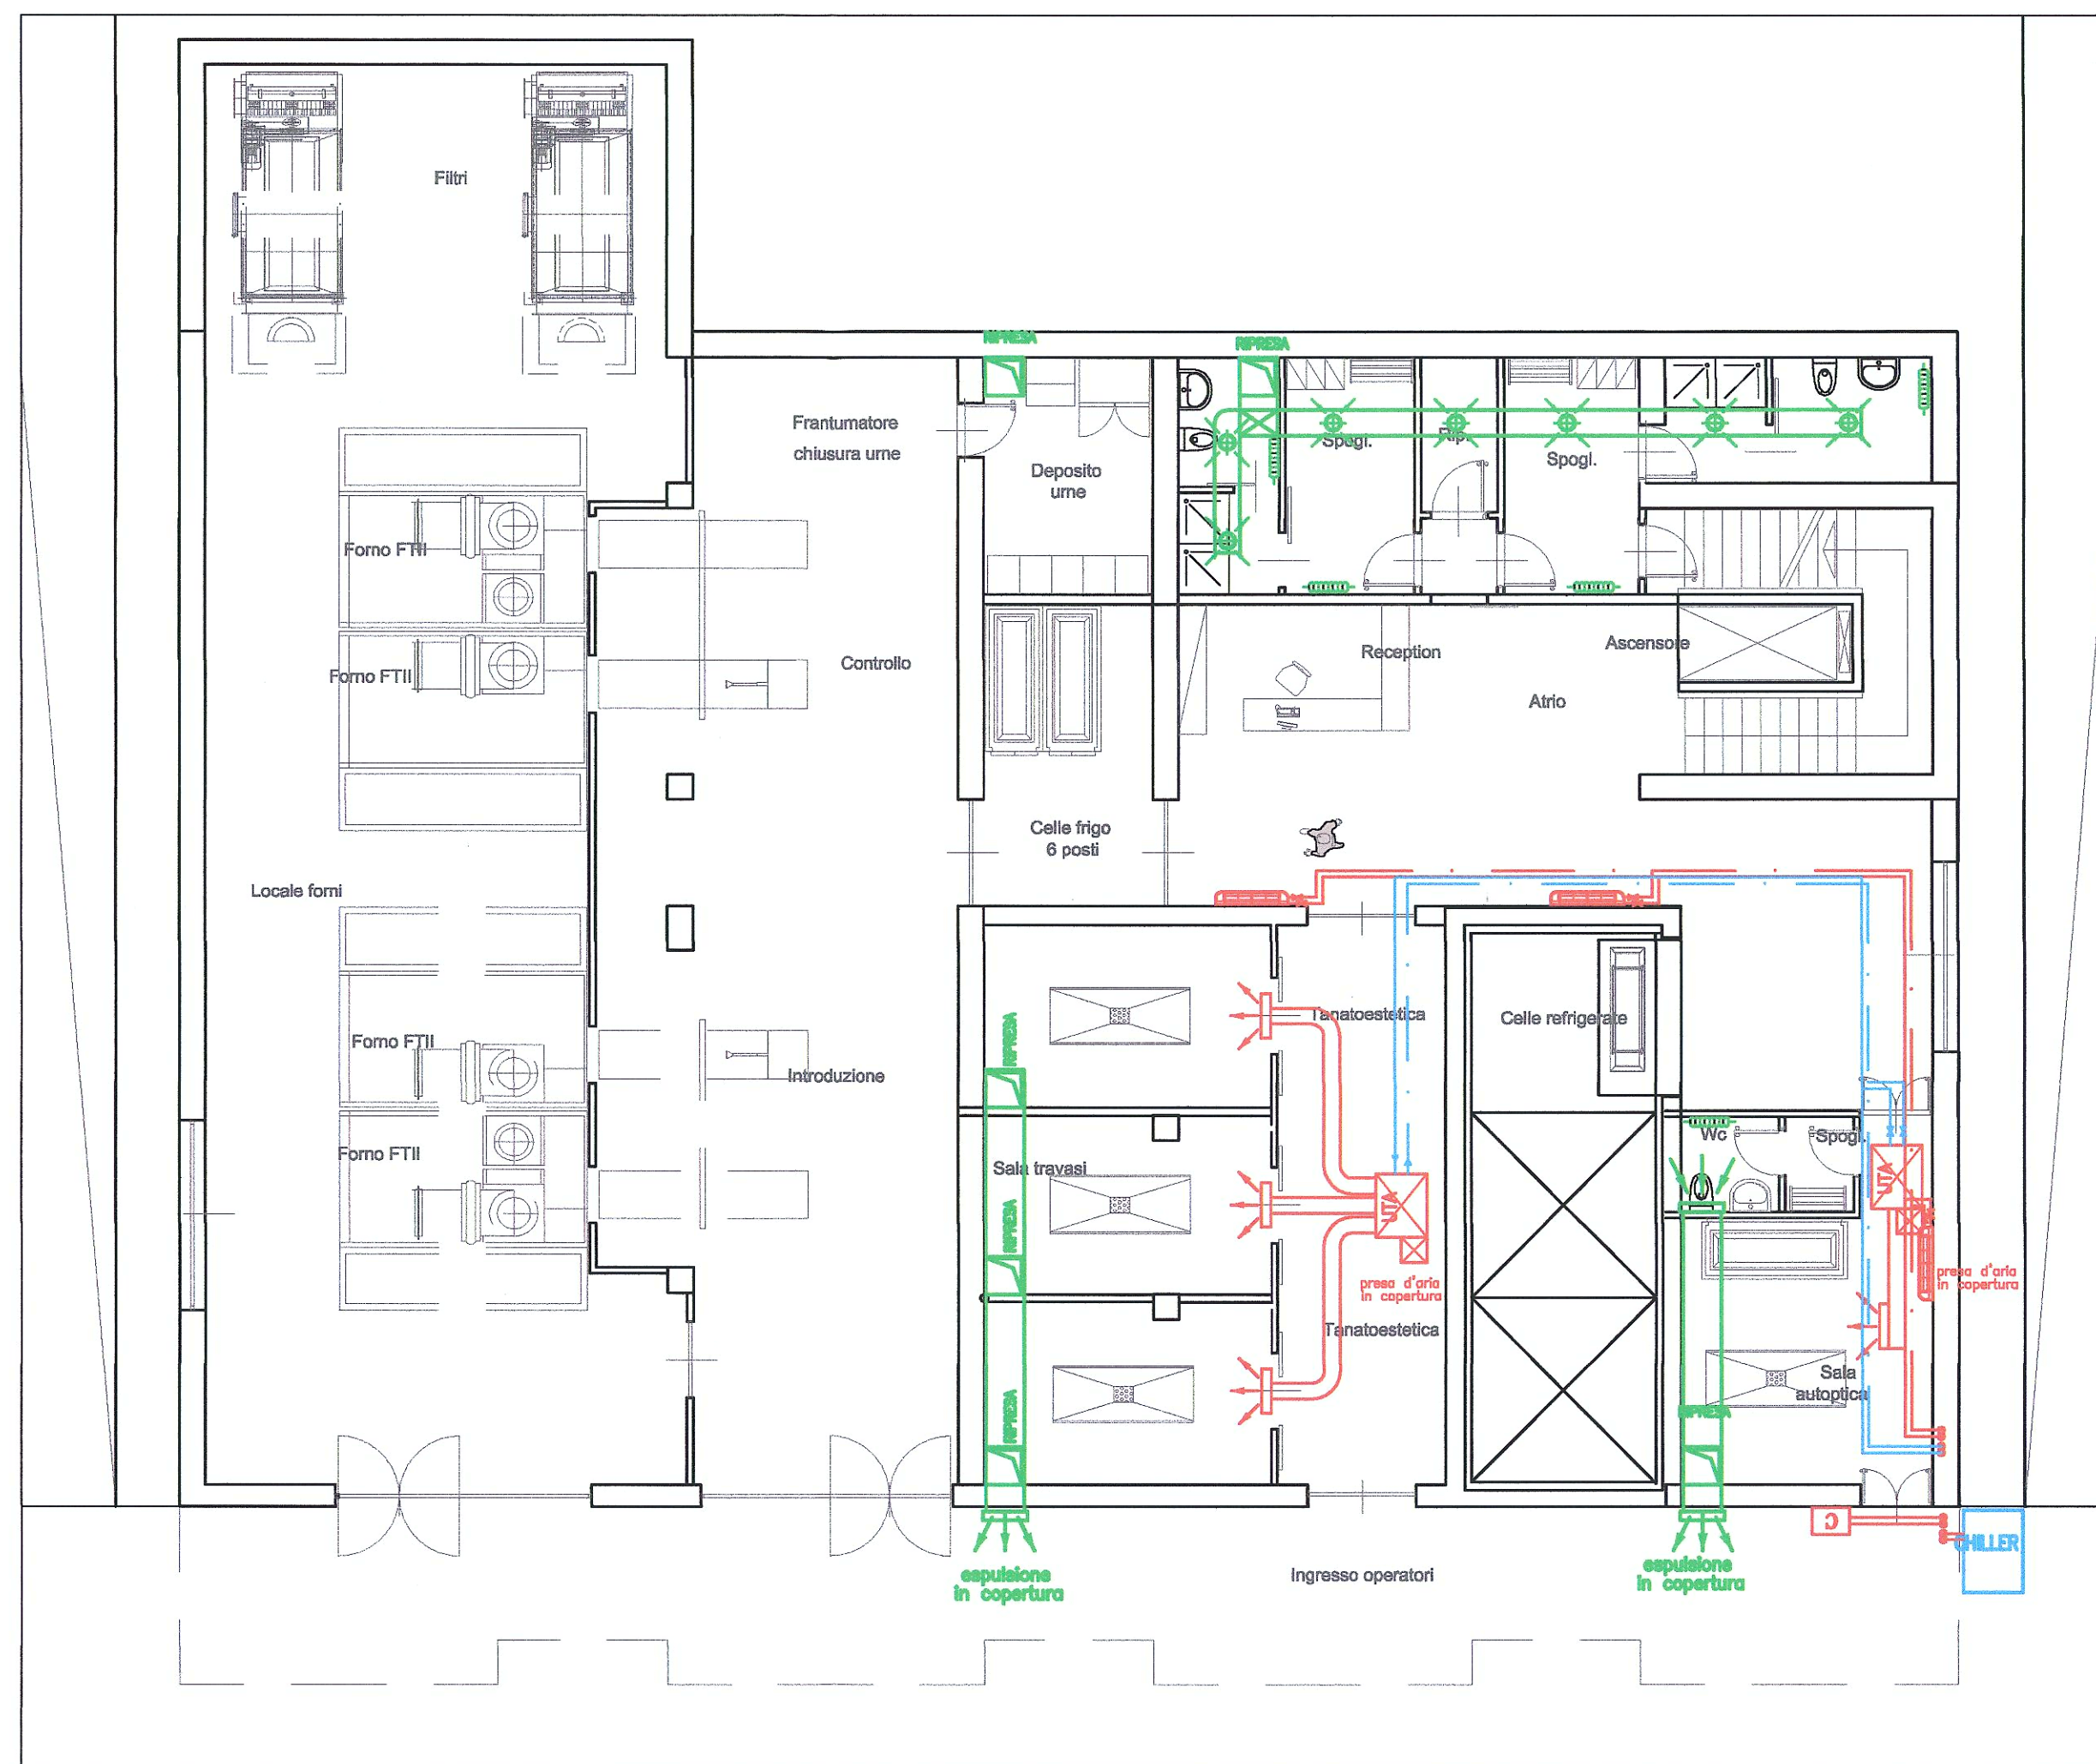


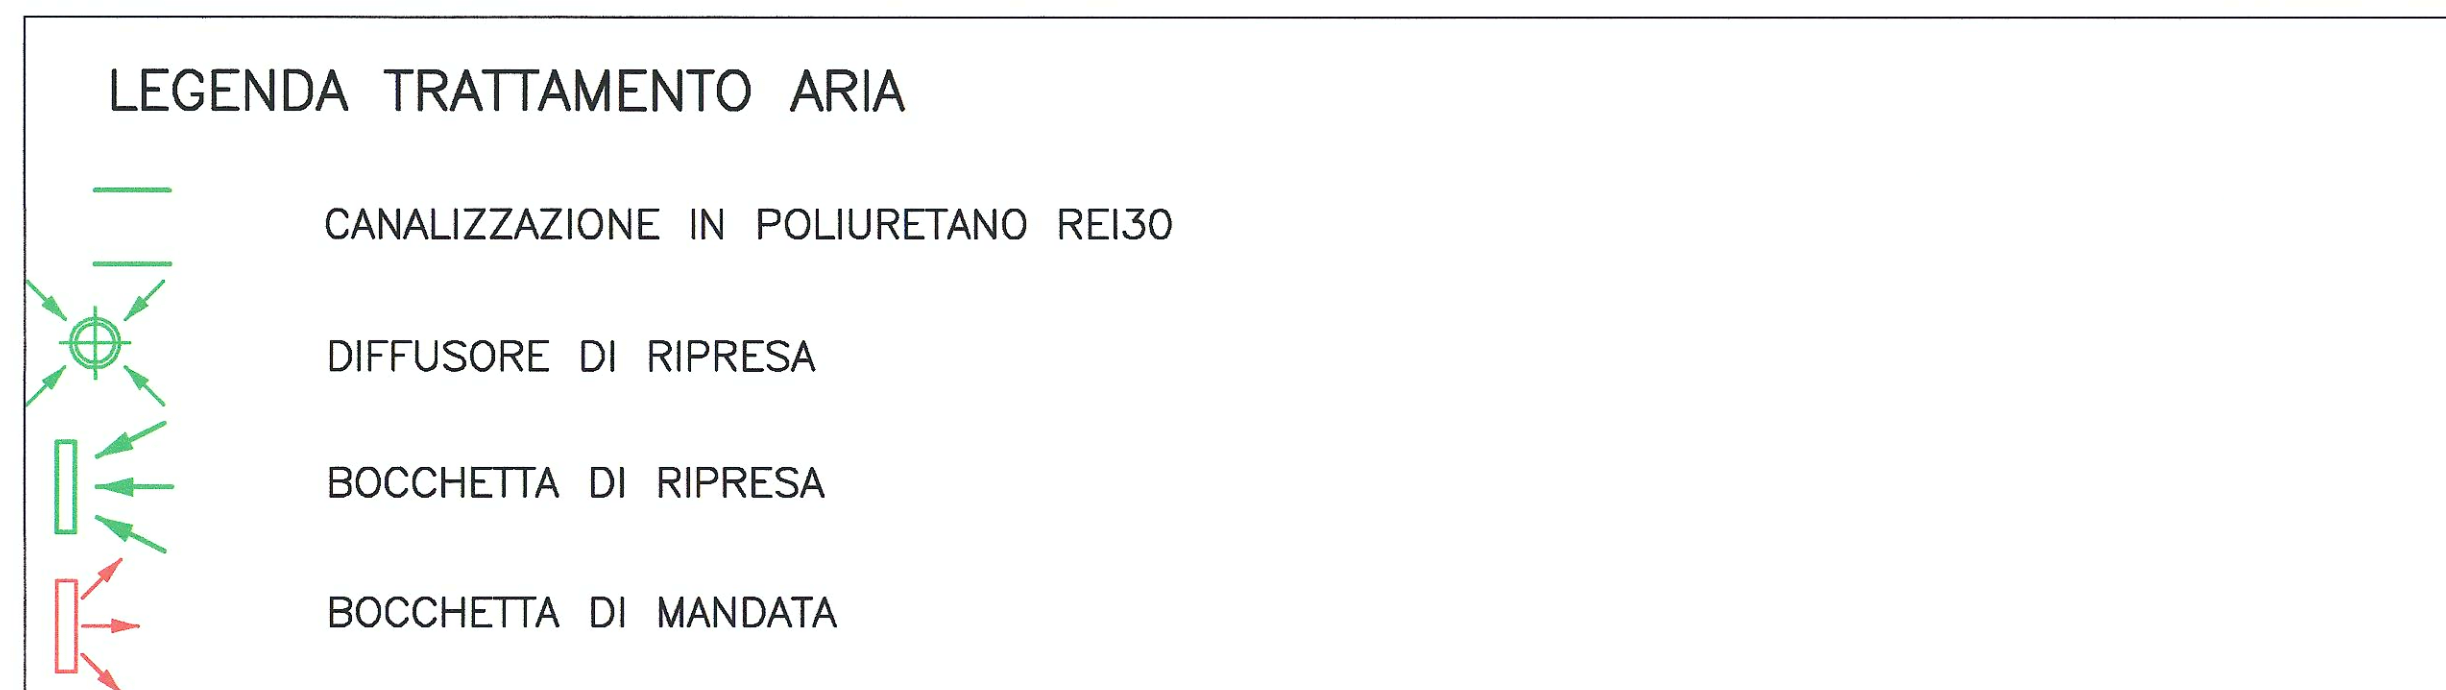



PIANO TERRA - IMPIANTO ARIA E CONDIZIONAMENTO

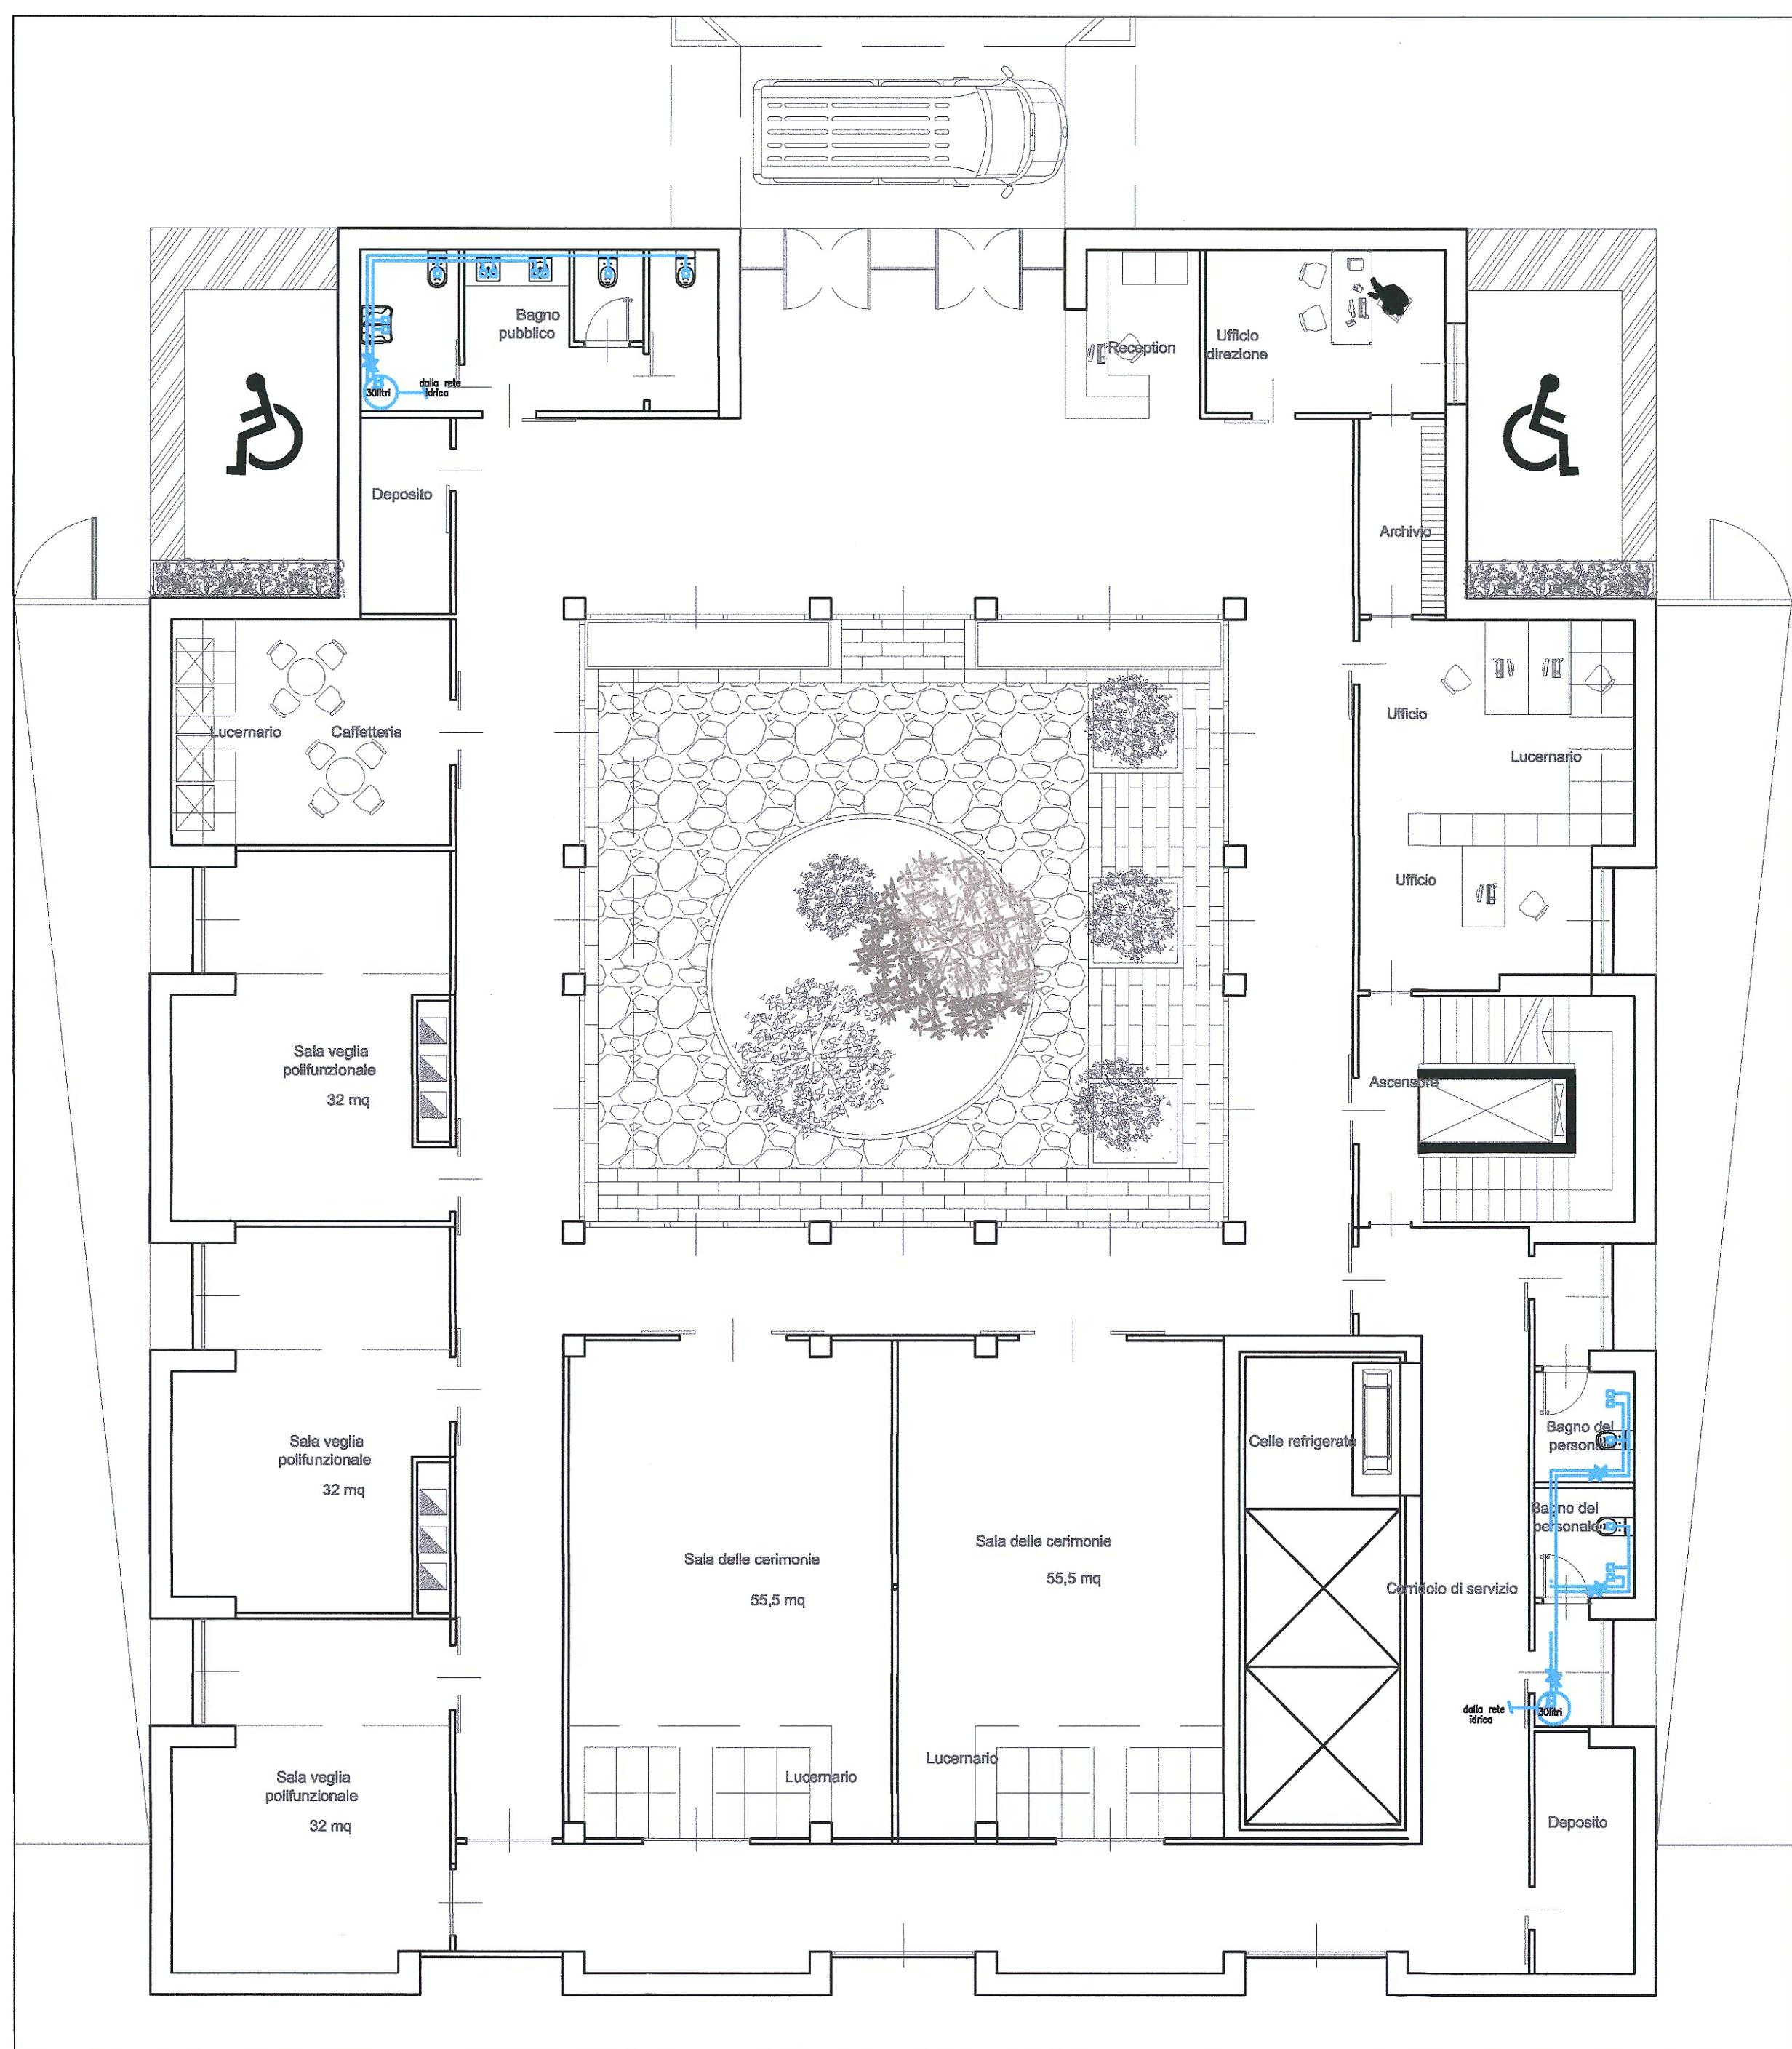

PIANO INTERRATO - IMPIANTO ARIA E CONDIZIONAMENTO

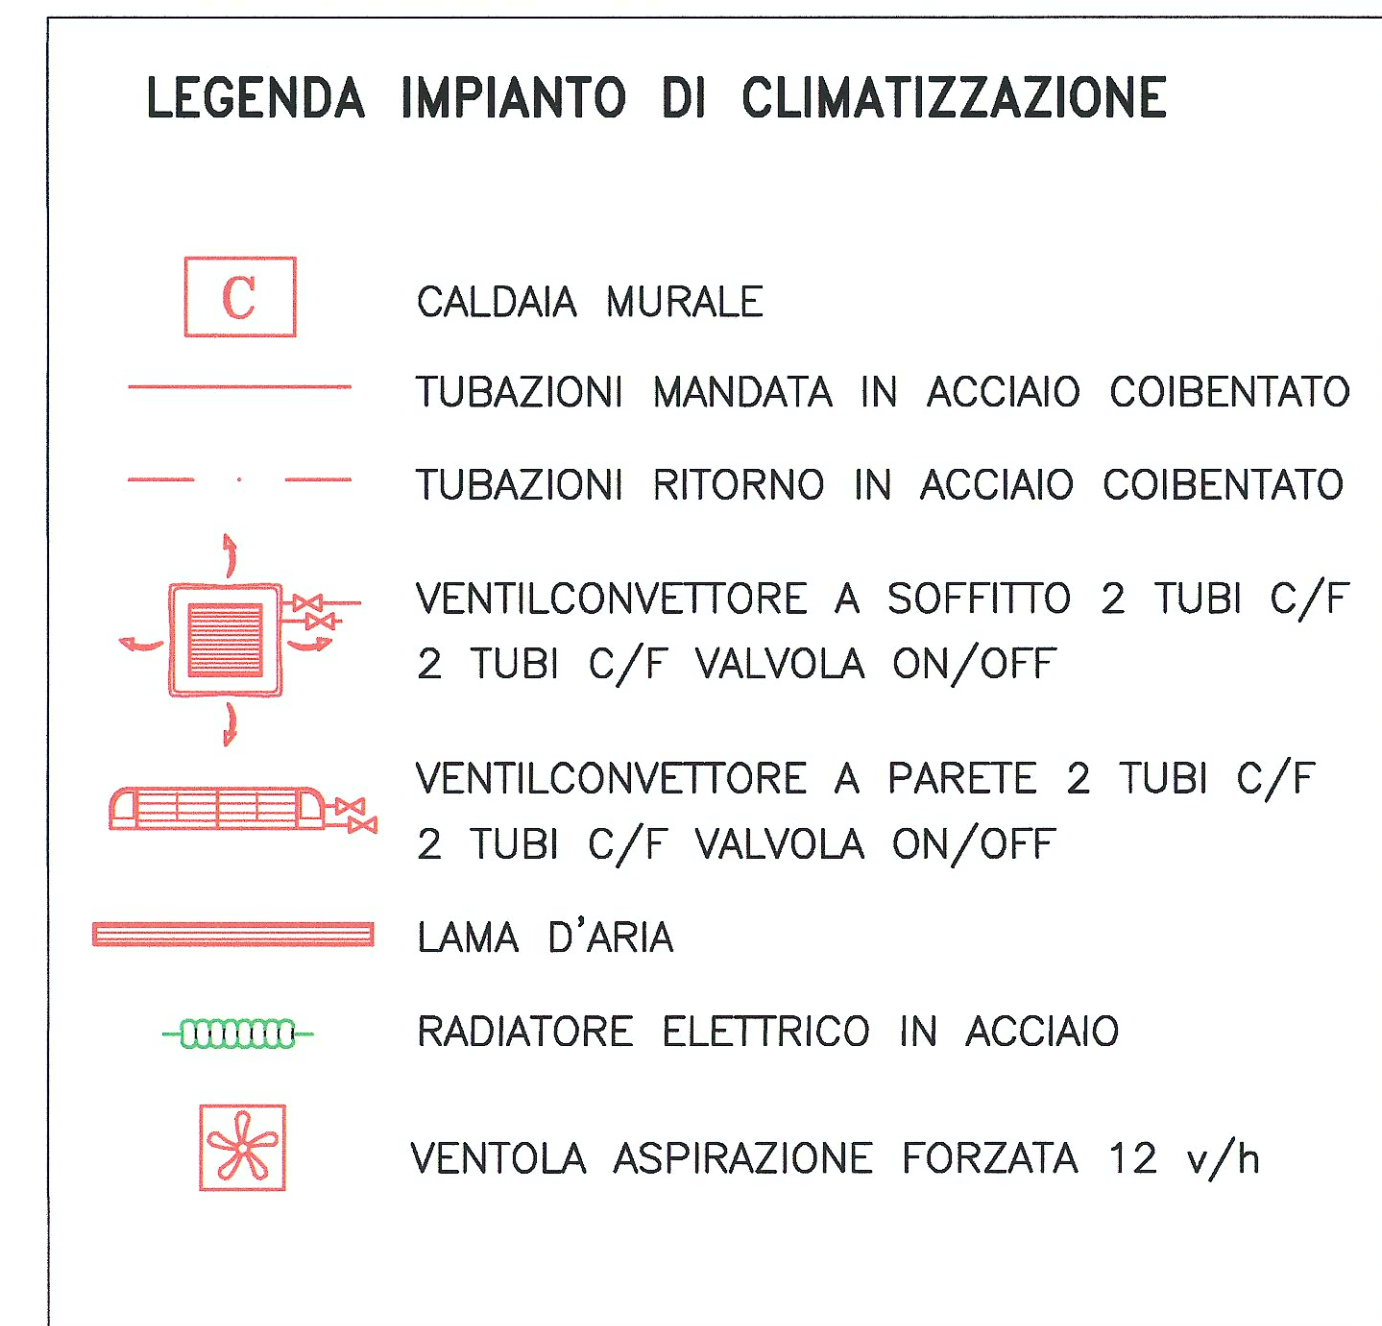

PIANO TERRA - IMPIANTO IDRICO E GAS

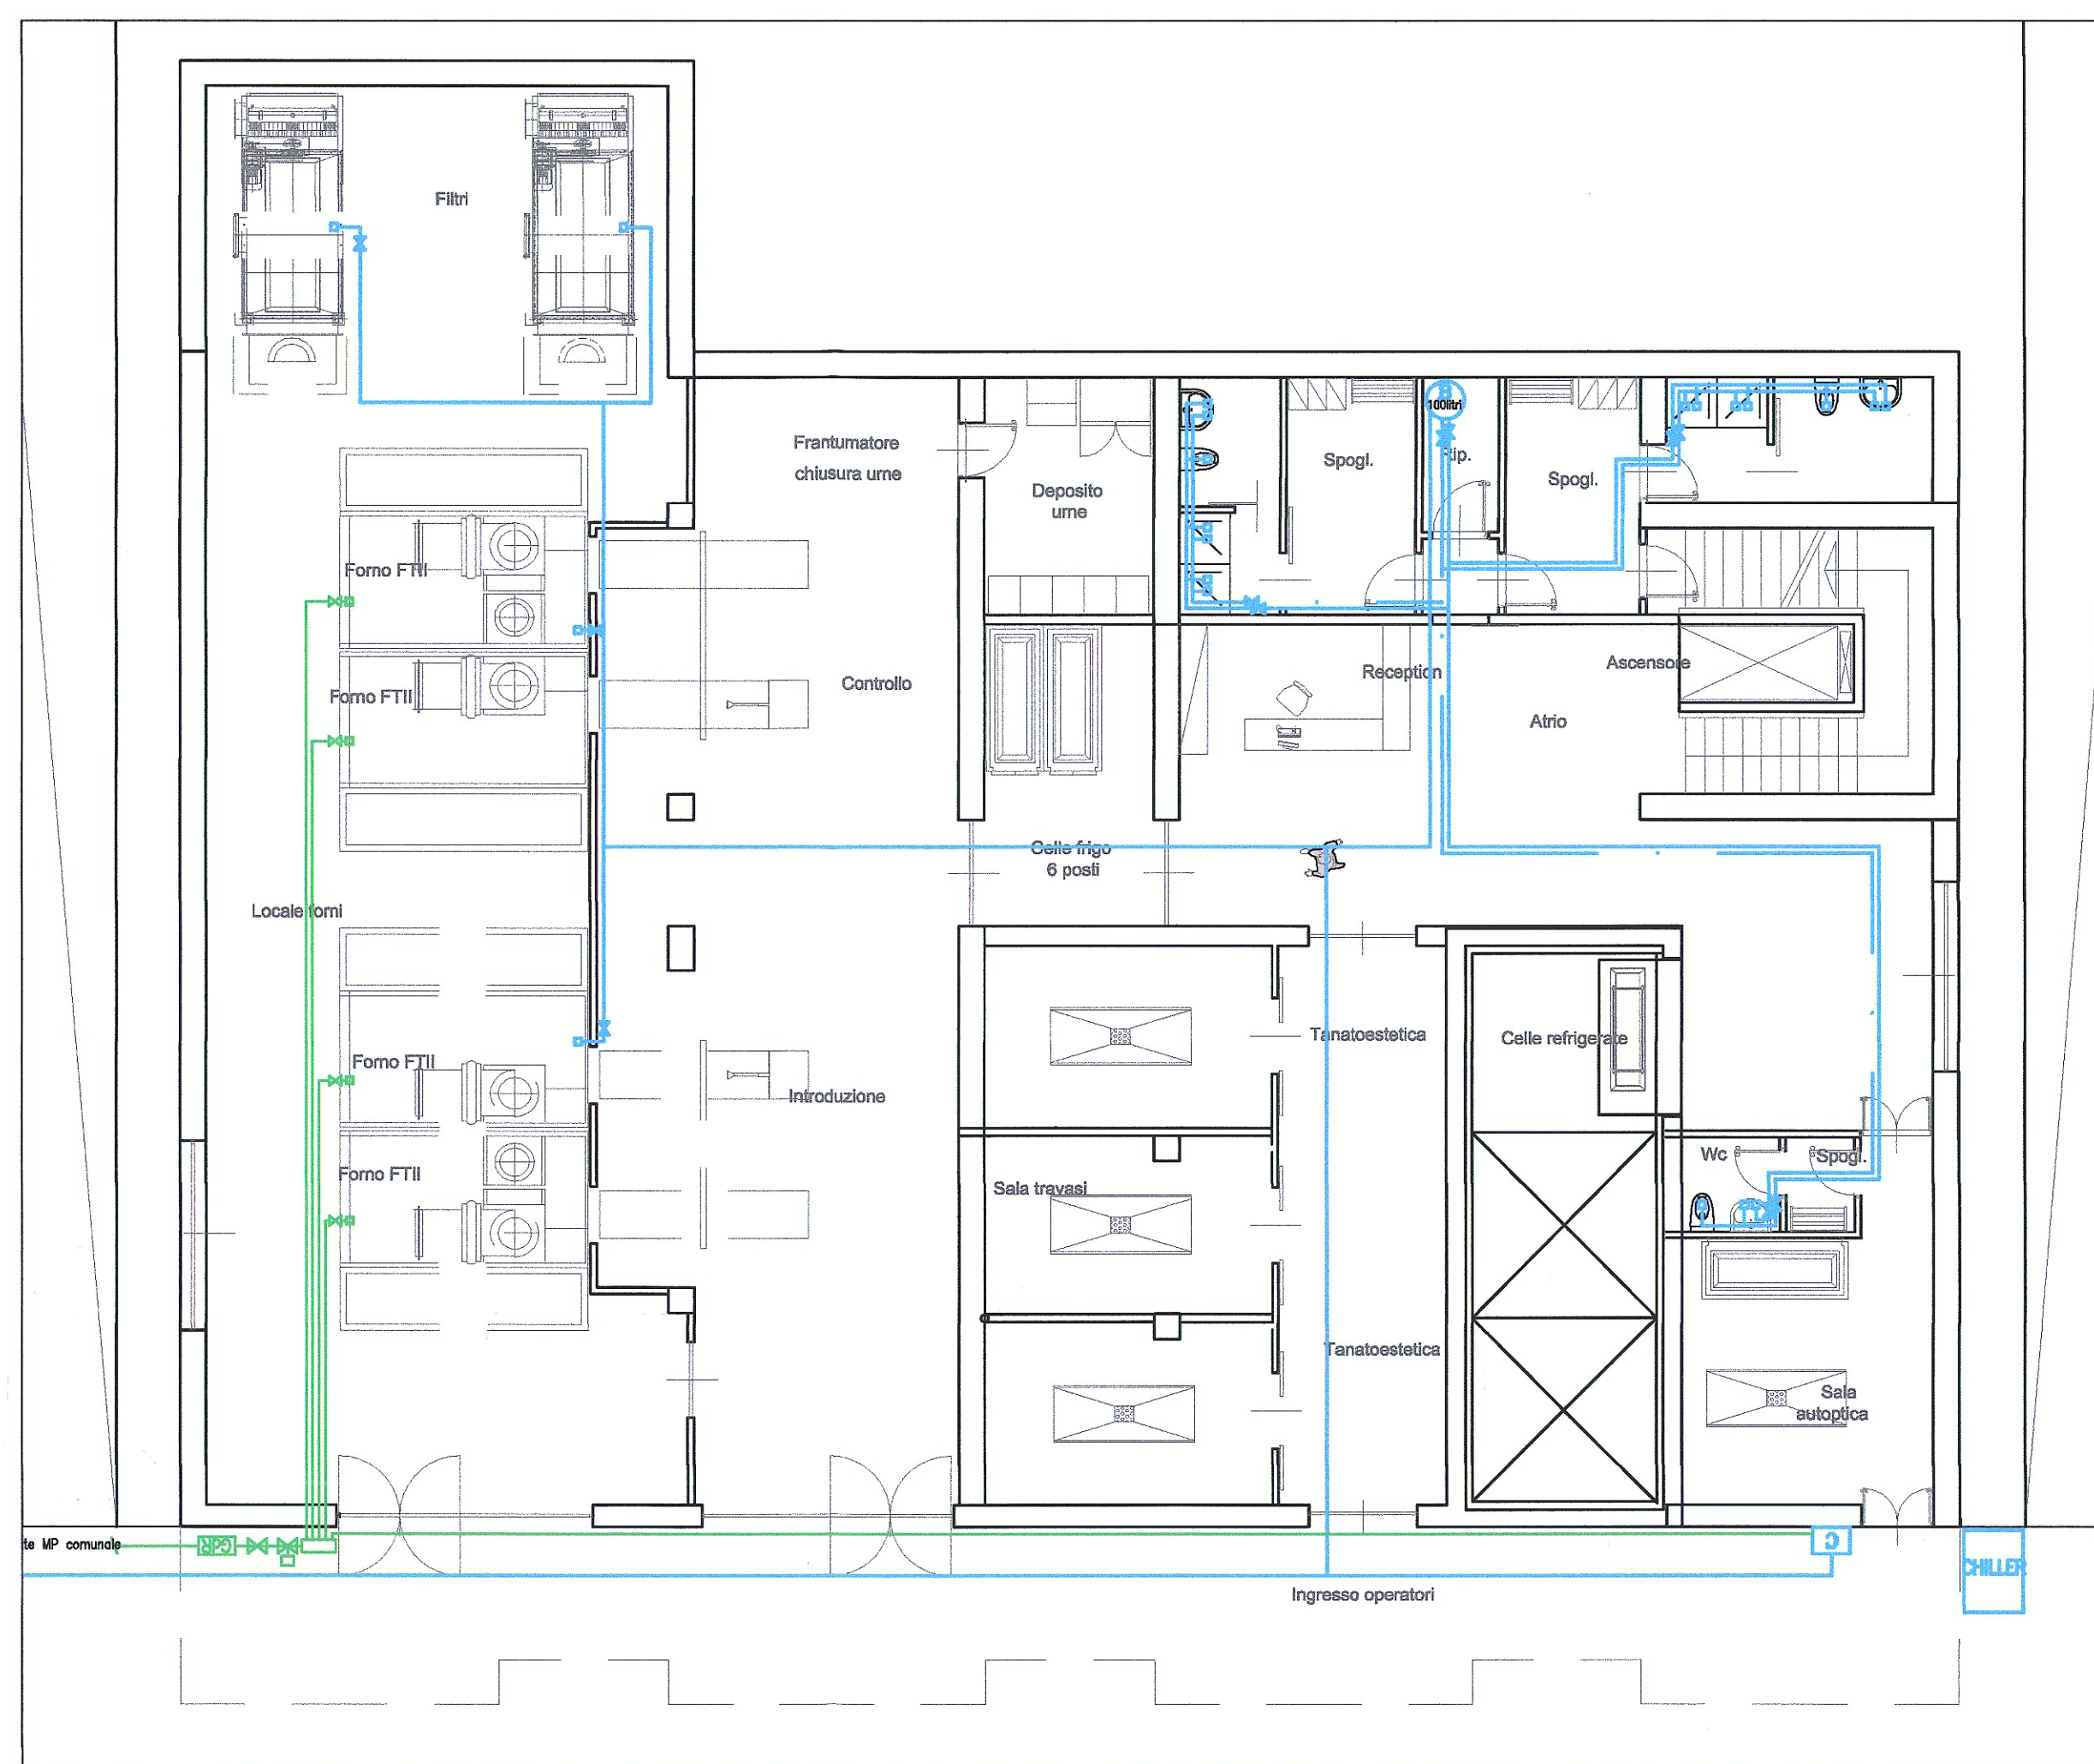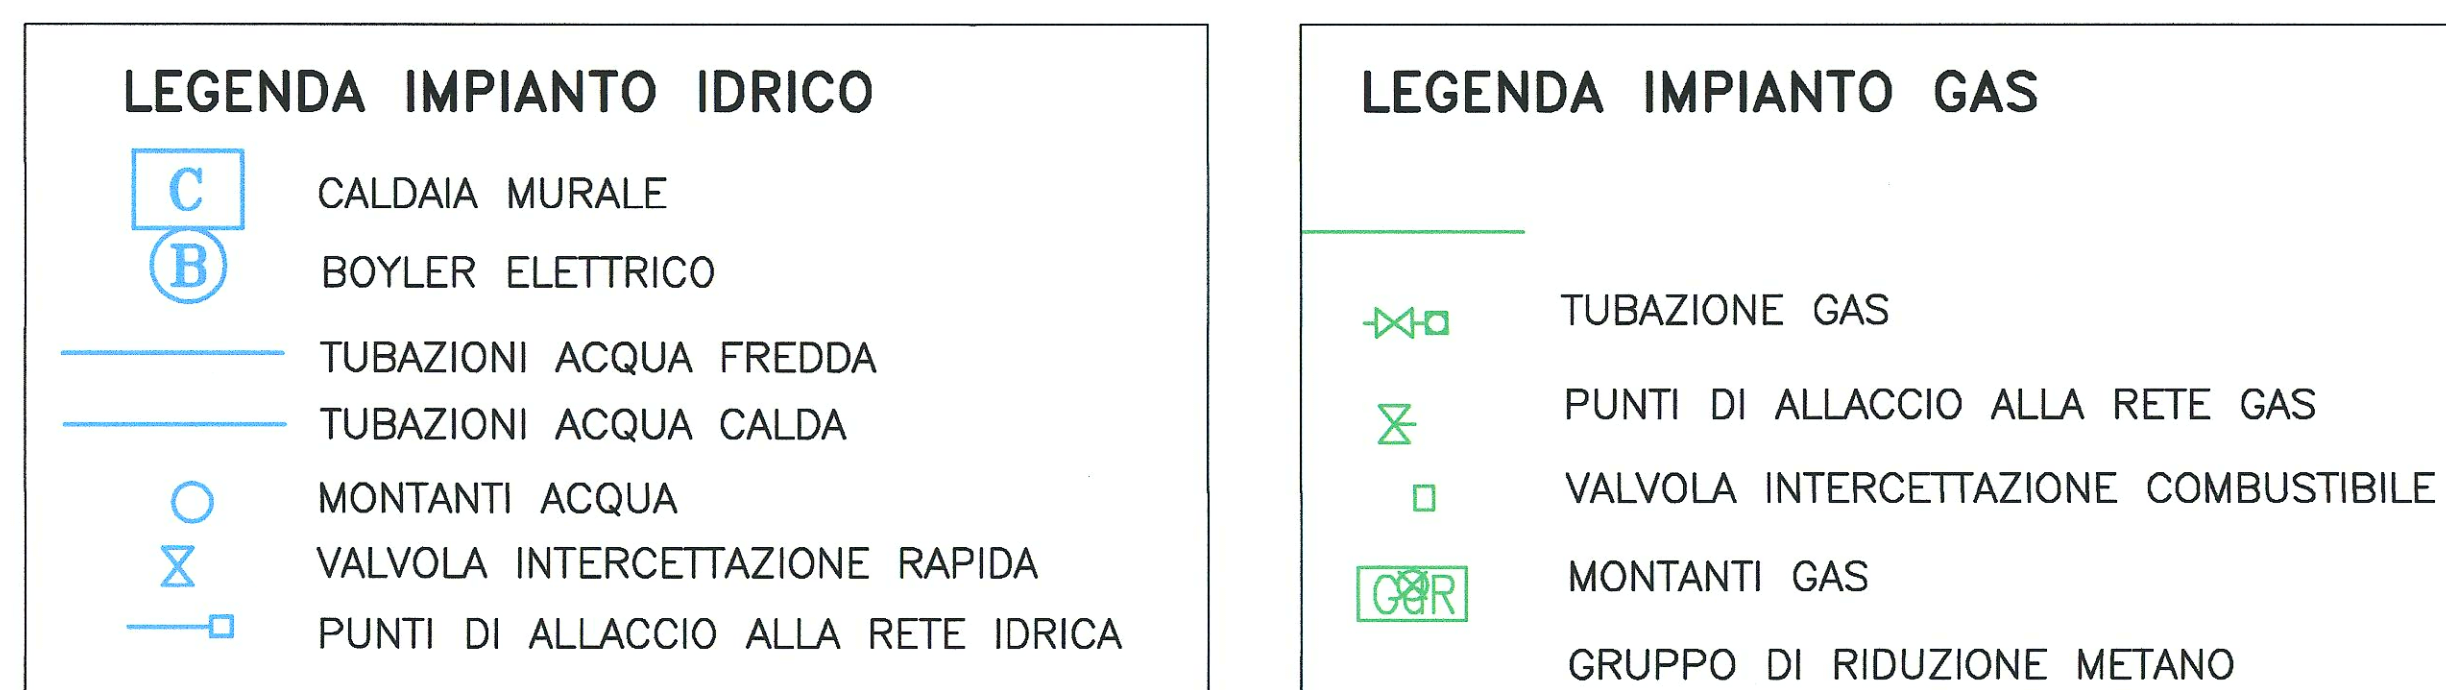

PIANO INTERRATO - IMPIANTO IDRICO E GAS

Provincia di Pescara
COMUNE DI CITTA' SANT'ANGELO

FINANZA DI PROGETTO PER LA PROGETTAZIONE, REALIZZAZIONE E GESTIONE DELLA CASA FUNERARIA CON ANNESSO IMPIANTO DI CREMAZIONE

SCHEMA IMPIANTO MECCANICO

PROGETTO DI FATTIBILITA' TECNICO ECONOMICA

data: marzo 2017

Architetto **Federica Ballerini**
via Manzoni 57 - 21020 Casciago (VA) DEGLI INGEGNERI DELLA PROVINCIA DI MILANO

Architetto **Silvano Spagna**
via Ariosto 18 - 20149 Milano DEGLI ARCHITETTI DELLA PROVINCIA DI MILANO

Ingegnere **Attilio Bianchi**
via Derna 6 - 21100 Casolago (VA) DEGLI INGEGNERI DELLA PROVINCIA DI MILANO

Architetto **Luca Spagna**
via Ariosto 18 - 20149 Milano DEGLI ARCHITETTI DELLA PROVINCIA DI MILANO

Ingegnere **Carmelo Cuvato**
via Manzoni 57 - 21020 Casciago (VA) DEGLI INGEGNERI DELLA PROVINCIA DI MILANO

SAIE S.r.l.
UNIVERSITA' DI MILANO
via Manzoni, 57 - 21020 CASCIAGO (VA)

PP.06
rev.01