




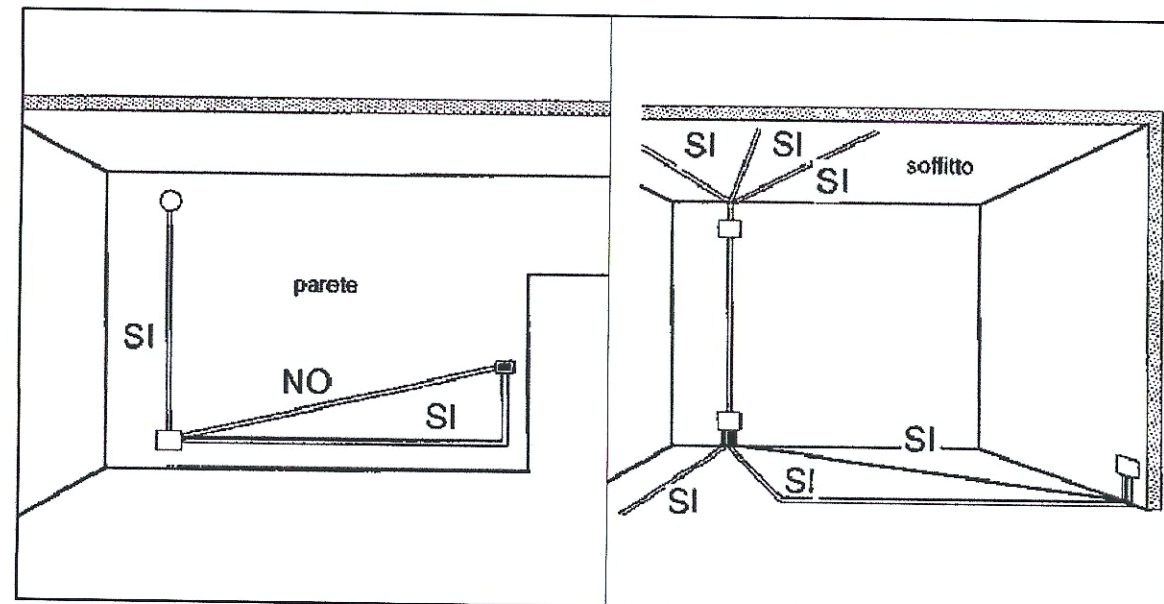


SCATOLE DI DERIVAZIONE E TUBI

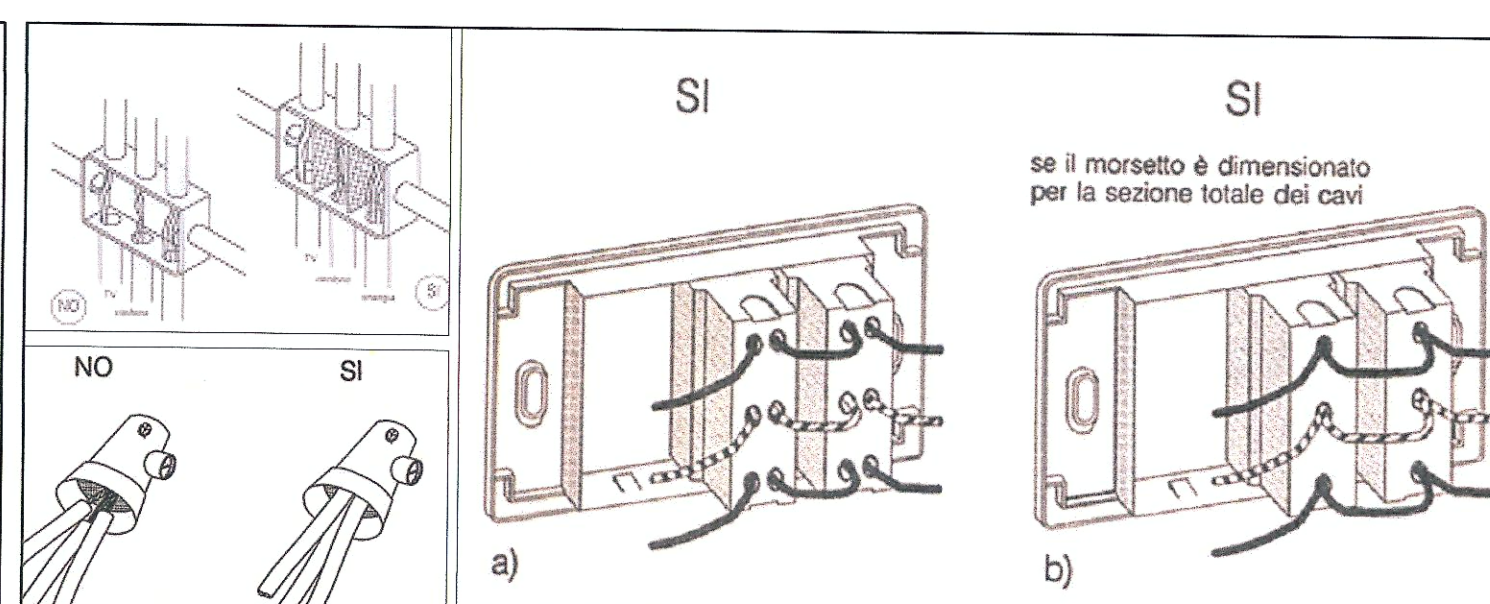


TIPICI DI SCATOLE DI DERIVAZIONE E DI CONNESSIONI

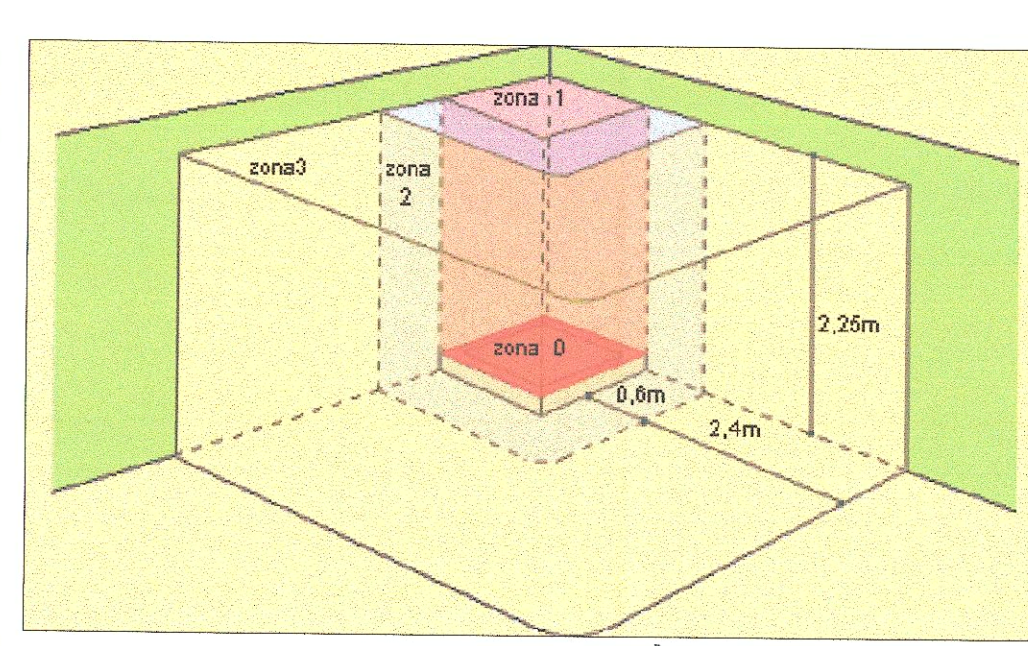


ZONE DI PERICOLOSITÀ

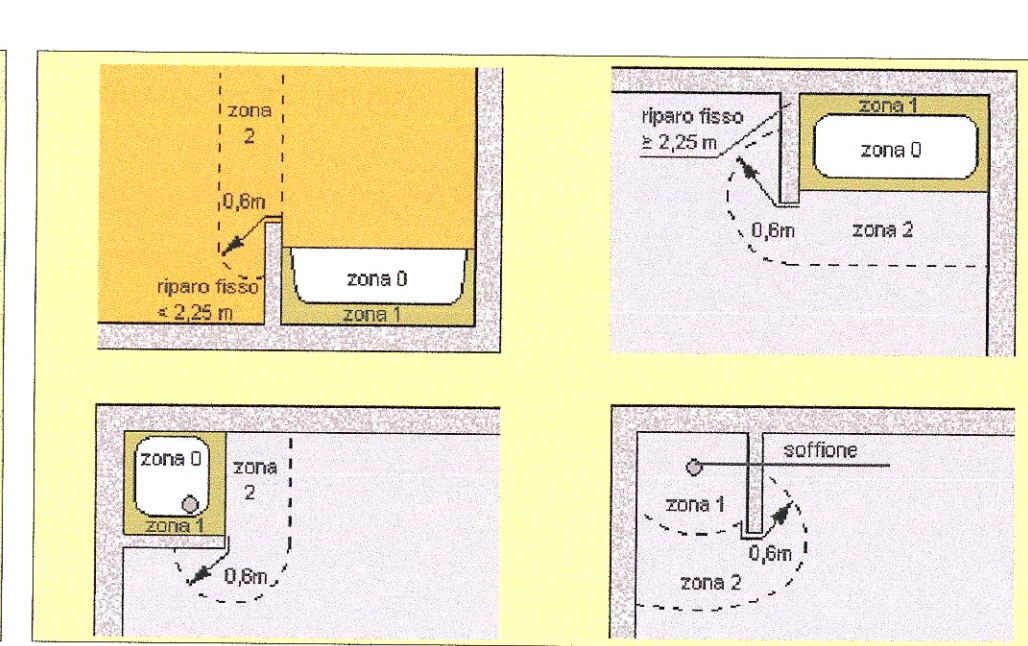


ZONE DI PERICOLOSITÀ

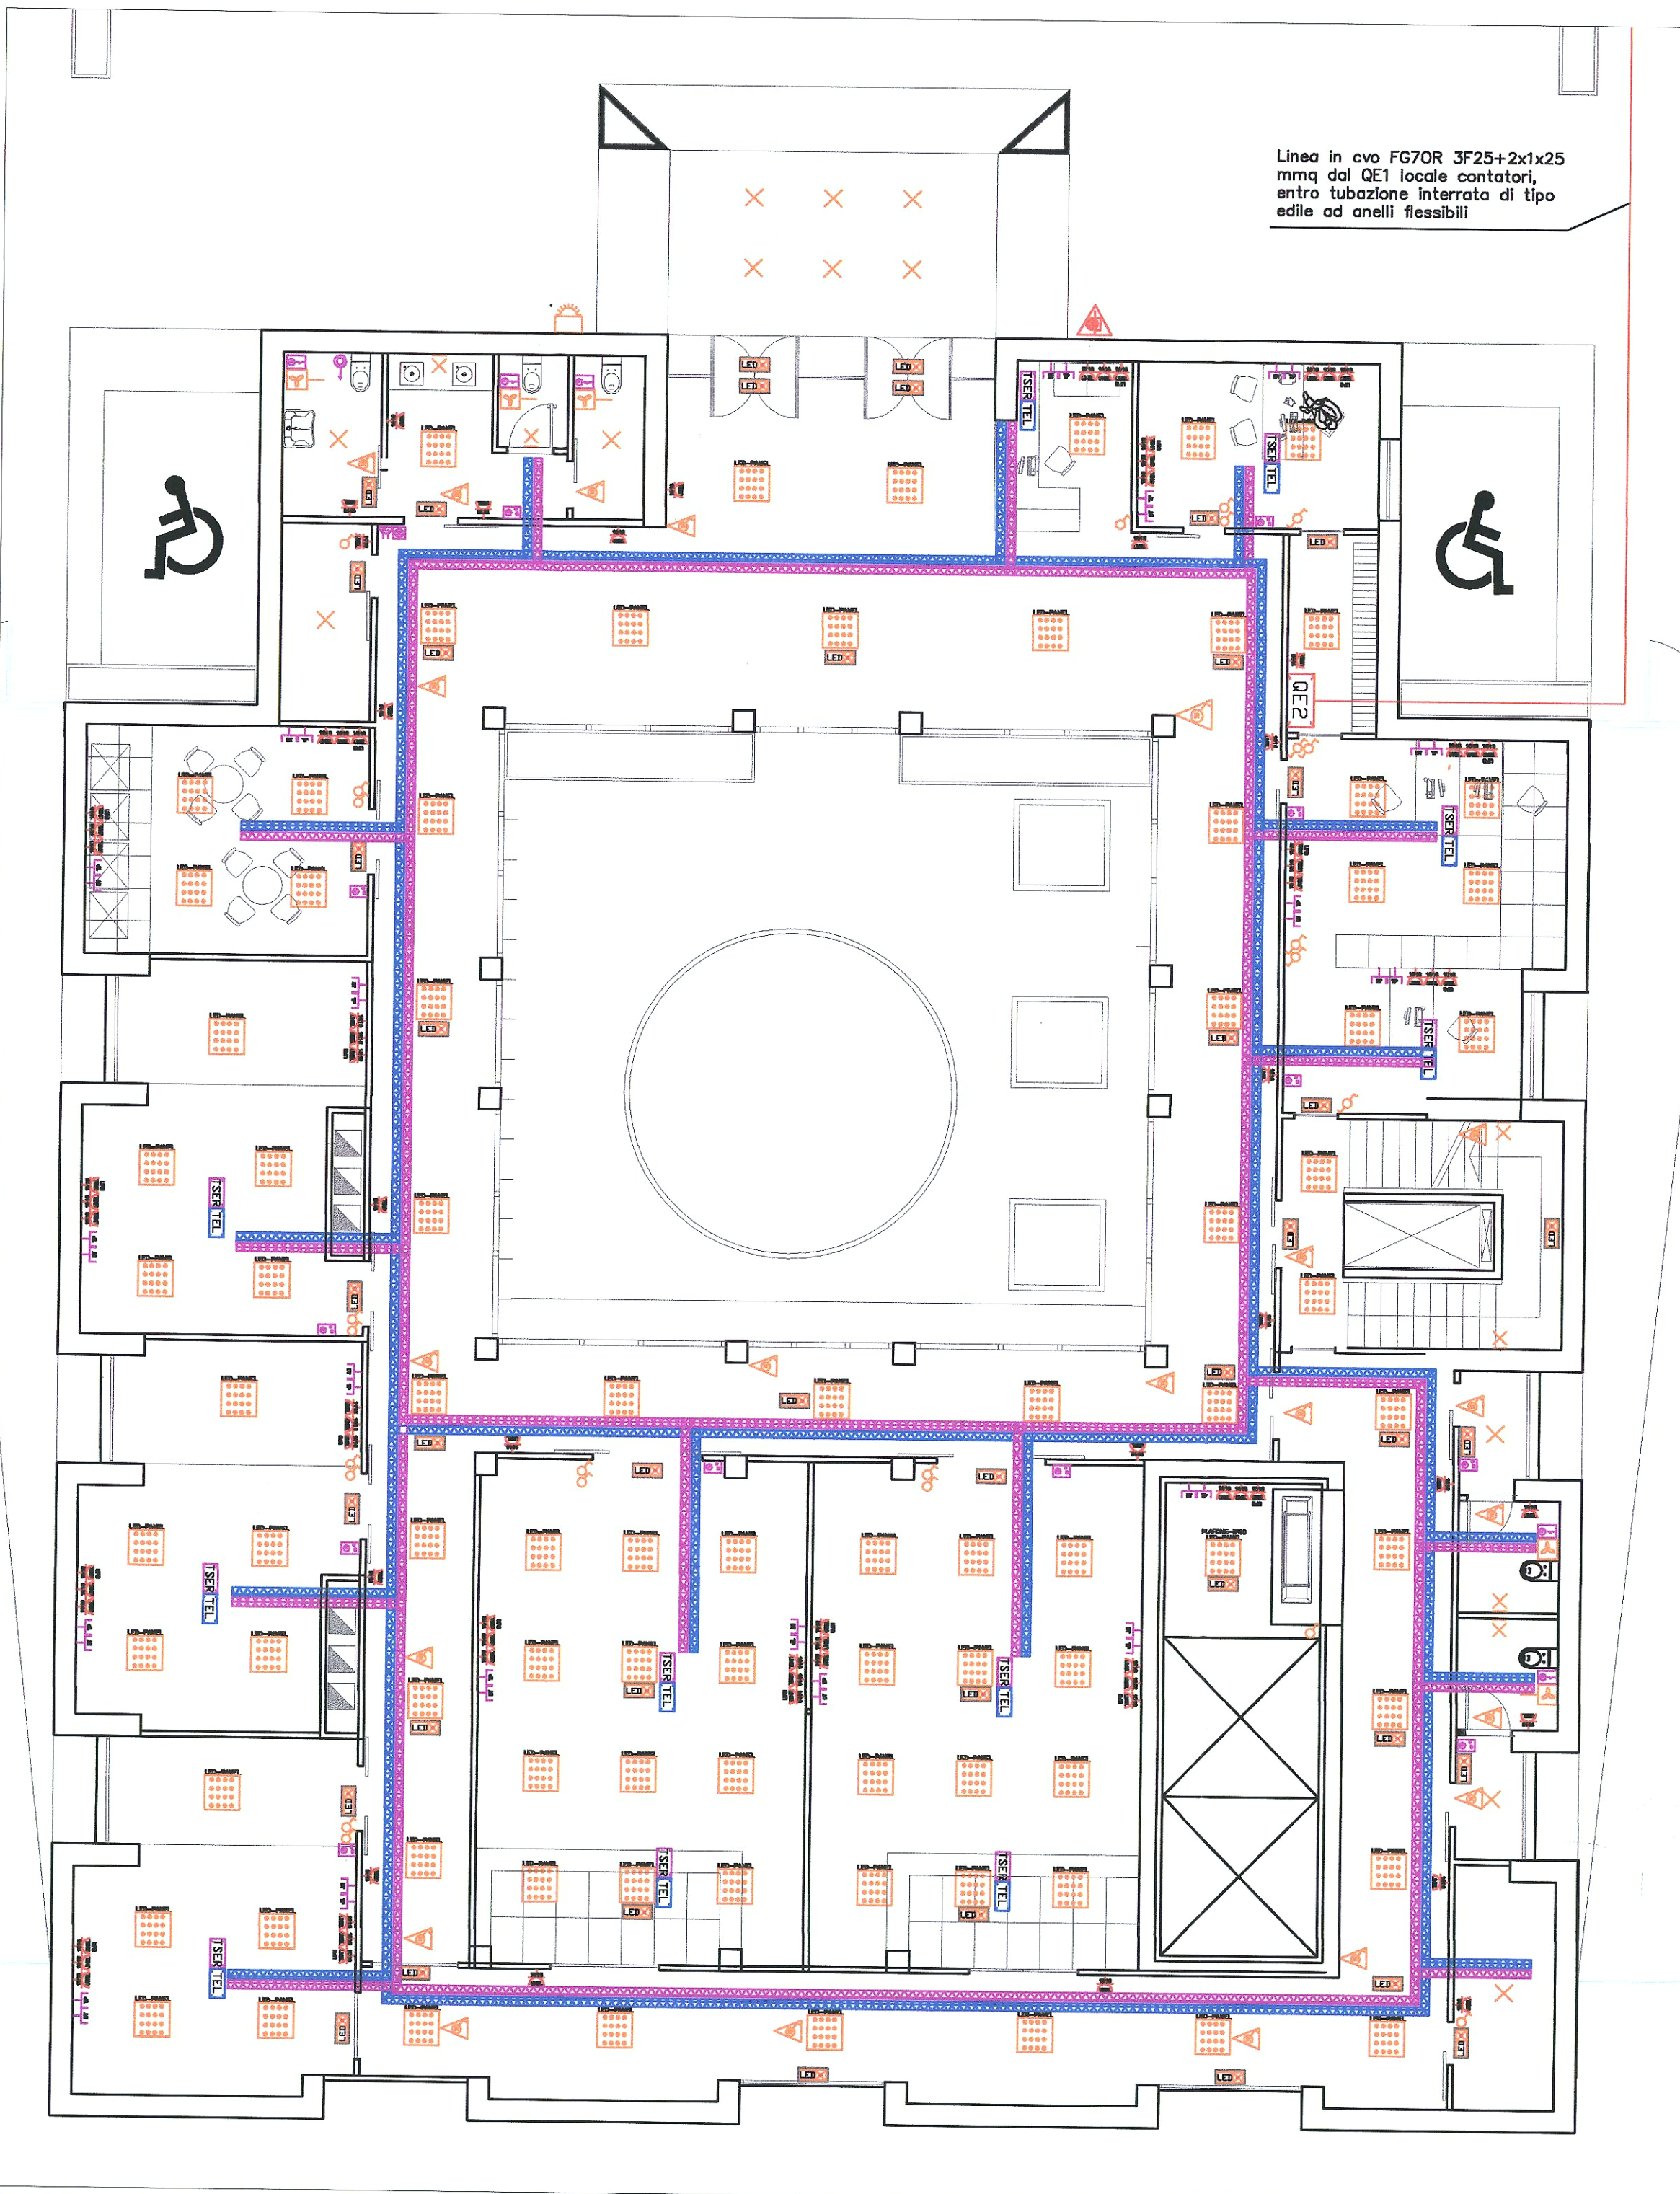


PIANO TERRA

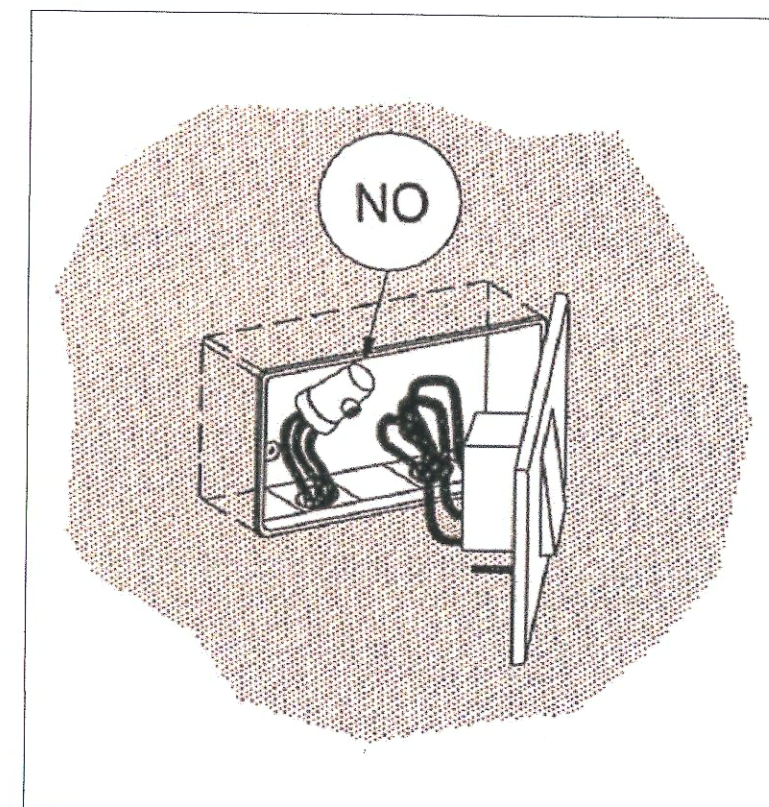

TIPICI DI CONNESSIONE

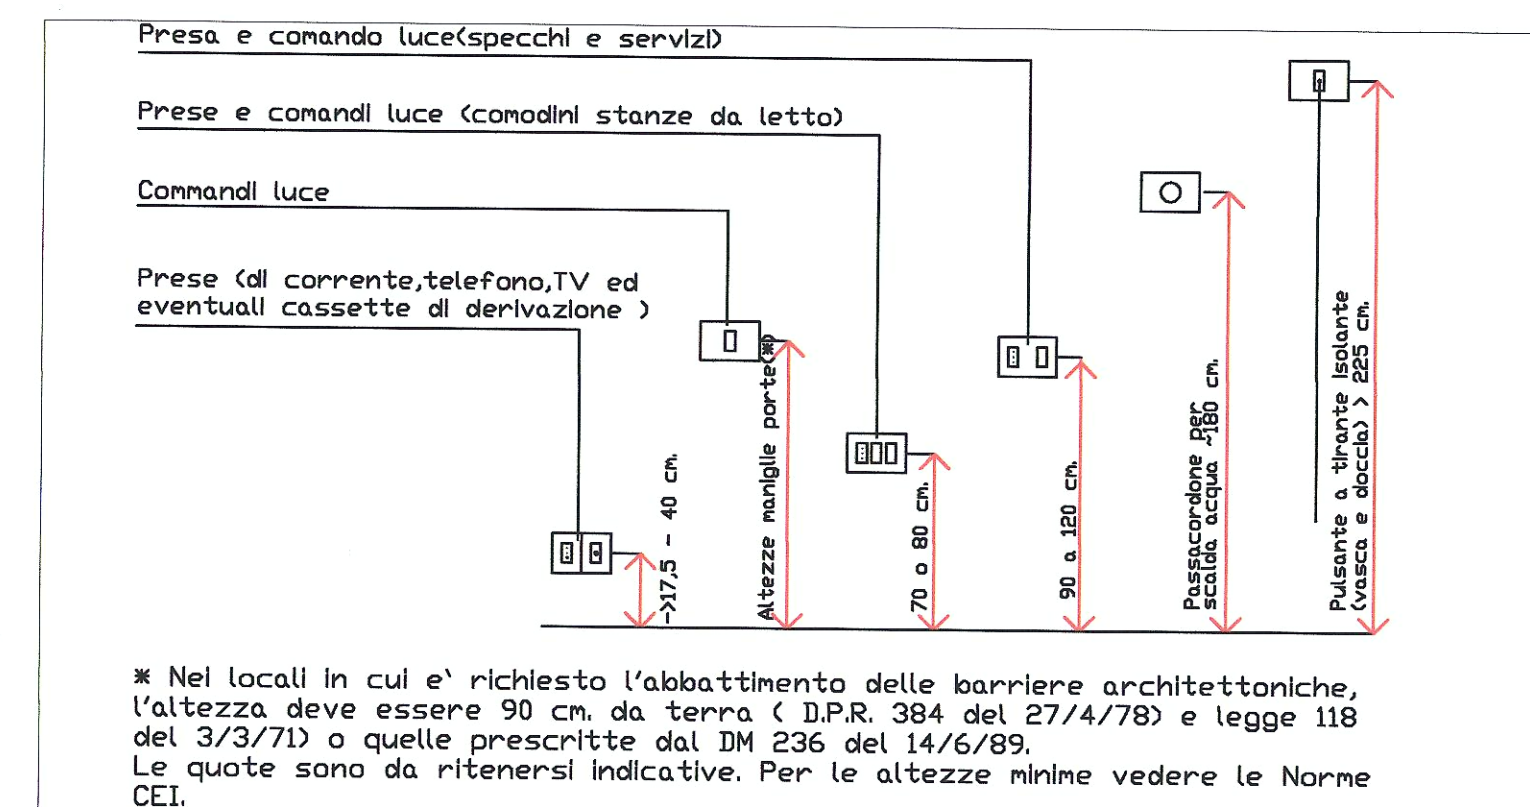

QUOTE INSTALLAZIONE PER PRESE E COMANDI

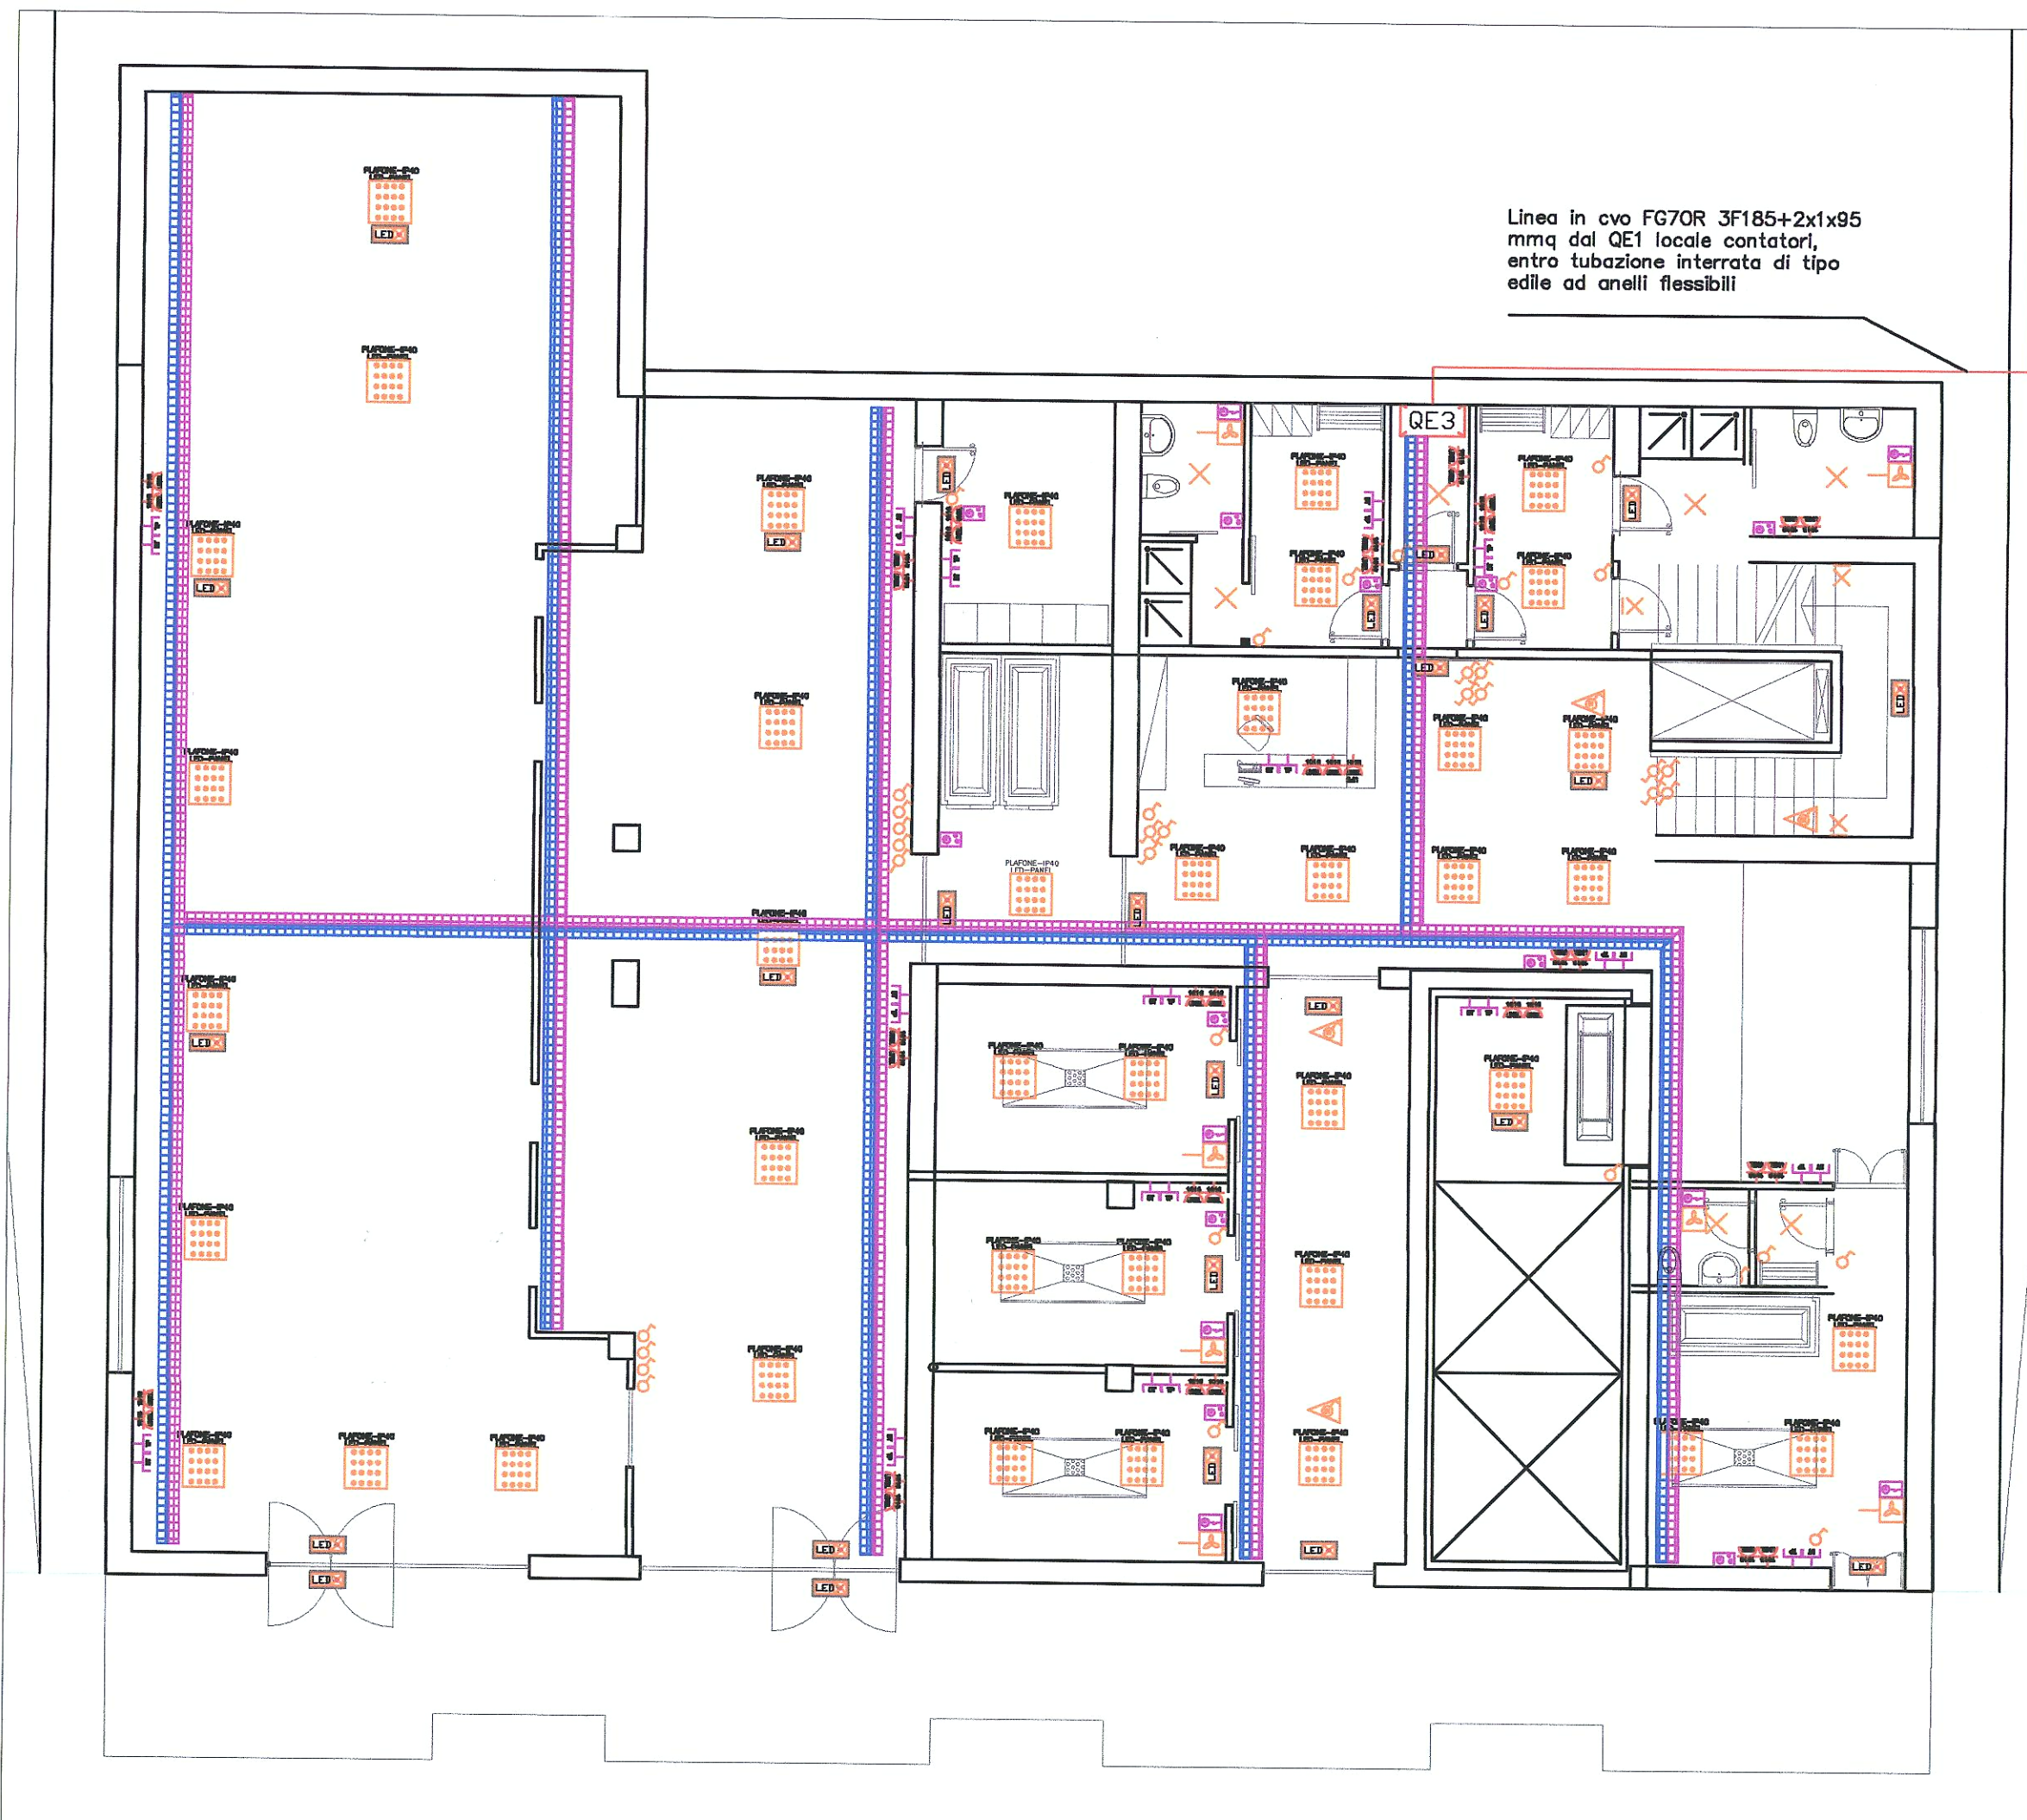

PIANO INTERRATO

Legenda		
	Comando interrotto	Tubazione telefono
	Comando deviato	Tubazione dati
	Accensione luci con rilevatore di presenza	Comando infrarossi accensione luci
		Orologio programmatore
	Punto presa universale 2P+T10/16A	Quadri elettrici con da schen
	Punto presa universale 2P+T10/16A alimentata da gruppo di continuità	Tarretta/derivazione servizi elettrici
	Tubazione con scatola a disposizione	Tarretta/derivazione servizi telefono, allarme, vari
	Punto luce a soffitto o a incasso con plafoniera o faretto	Collegamento equipotenziale tubazioni metalliche
	Punto luce a parete o a incasso con plafoniera o faretto	Pulsante di sgancio generale
	Punto luce a incasso con plafoniera incasso LED Pannel	Cronotermistato elettronico
	Punto luce a incasso con plafoniera plafone LED Pannel	Collegamento aspiratore comandato da orologio montato sul quadro generale di zona
	Punto luce emergenza corredato di plafoniera led alta resa con autonomia 1h, autotest, IP40	Pulsante campanello a tirante
	Canale sottopavimento in PVC 300x80 corredato di separatore per servizi elettrici	Segnalazione ottica acustica per pulsante campanello tirante
	Canale sottopavimento in PVC 200x80 corredato di separatore per servizi telefono, dati, ecc.	Interruttore crepuscolare
	Canale a soffitto zincato verniciato 300x75 corredato di coperchio per servizi elettrici	
	Canale a soffitto zincato verniciato 200x80 corredato di coperchio per servizi telefono, dati, ecc.	

NB. Il dimensionamento e la distribuzione di detti impianti è stata elaborata su indicazioni verbalmente approssimative. Non si assume alcuna responsabilità per eventuali inesattezze delle potenze previste.
NB. Le apparecchiature di comando e derivazione dovranno essere marca Ticino tipo Light o similari e Gewiss serie System. Dovranno essere montate entro nuove scatole incassate o a vista con appositi supporti in resina e rispettive placche di finitura in PVC.

Provincia di Pescara
COMUNE DI CITTA' SANT'ANGELO

**FINANZA DI PROGETTO PER LA
PROGETTAZIONE, REALIZZAZIONE E GESTIONE
DELLA CASA FUNERARIA CON ANNESSO
IMPIANTO DI CREMAZIONE**

SCHEMA IMPIANTO ELETTRICO

PROGETTO DI FATTIBILITA' TECNICO ECONOMICA

data:
marzo 2017

Architetto
Federica Ballerini
via Manzoni 57 - 21020 Casciago (VA)

Architetto
Silvano Spagna
via Ariosto 19 - 20149 Milano

Ingegnere
Attilio Bianchi
via Derna 6 - 21100 Capolago (VA)

Architetto
Luca Spagna
via Ariosto 19 - 20149 Milano

Ingegnere
Carmelo Cuvato
via Manzoni 57 - 21020 Casciago (VA)

SAIE S.r.l.
L'AMMINISTRATORE UNICO
(Dr. Mario Ballerini)

SAIE srl
Via Manzoni, 57 - 21020 CASCIAGO (VA)

PP.07
rev.01