


- Caditoie esistenti
- Caditoie di progetto
- ⊠ Pozzetto di raccordo
- Tubazione di raccolta acque meteoriche D. 315
- Tubazione di raccolta acque meteoriche D. 200

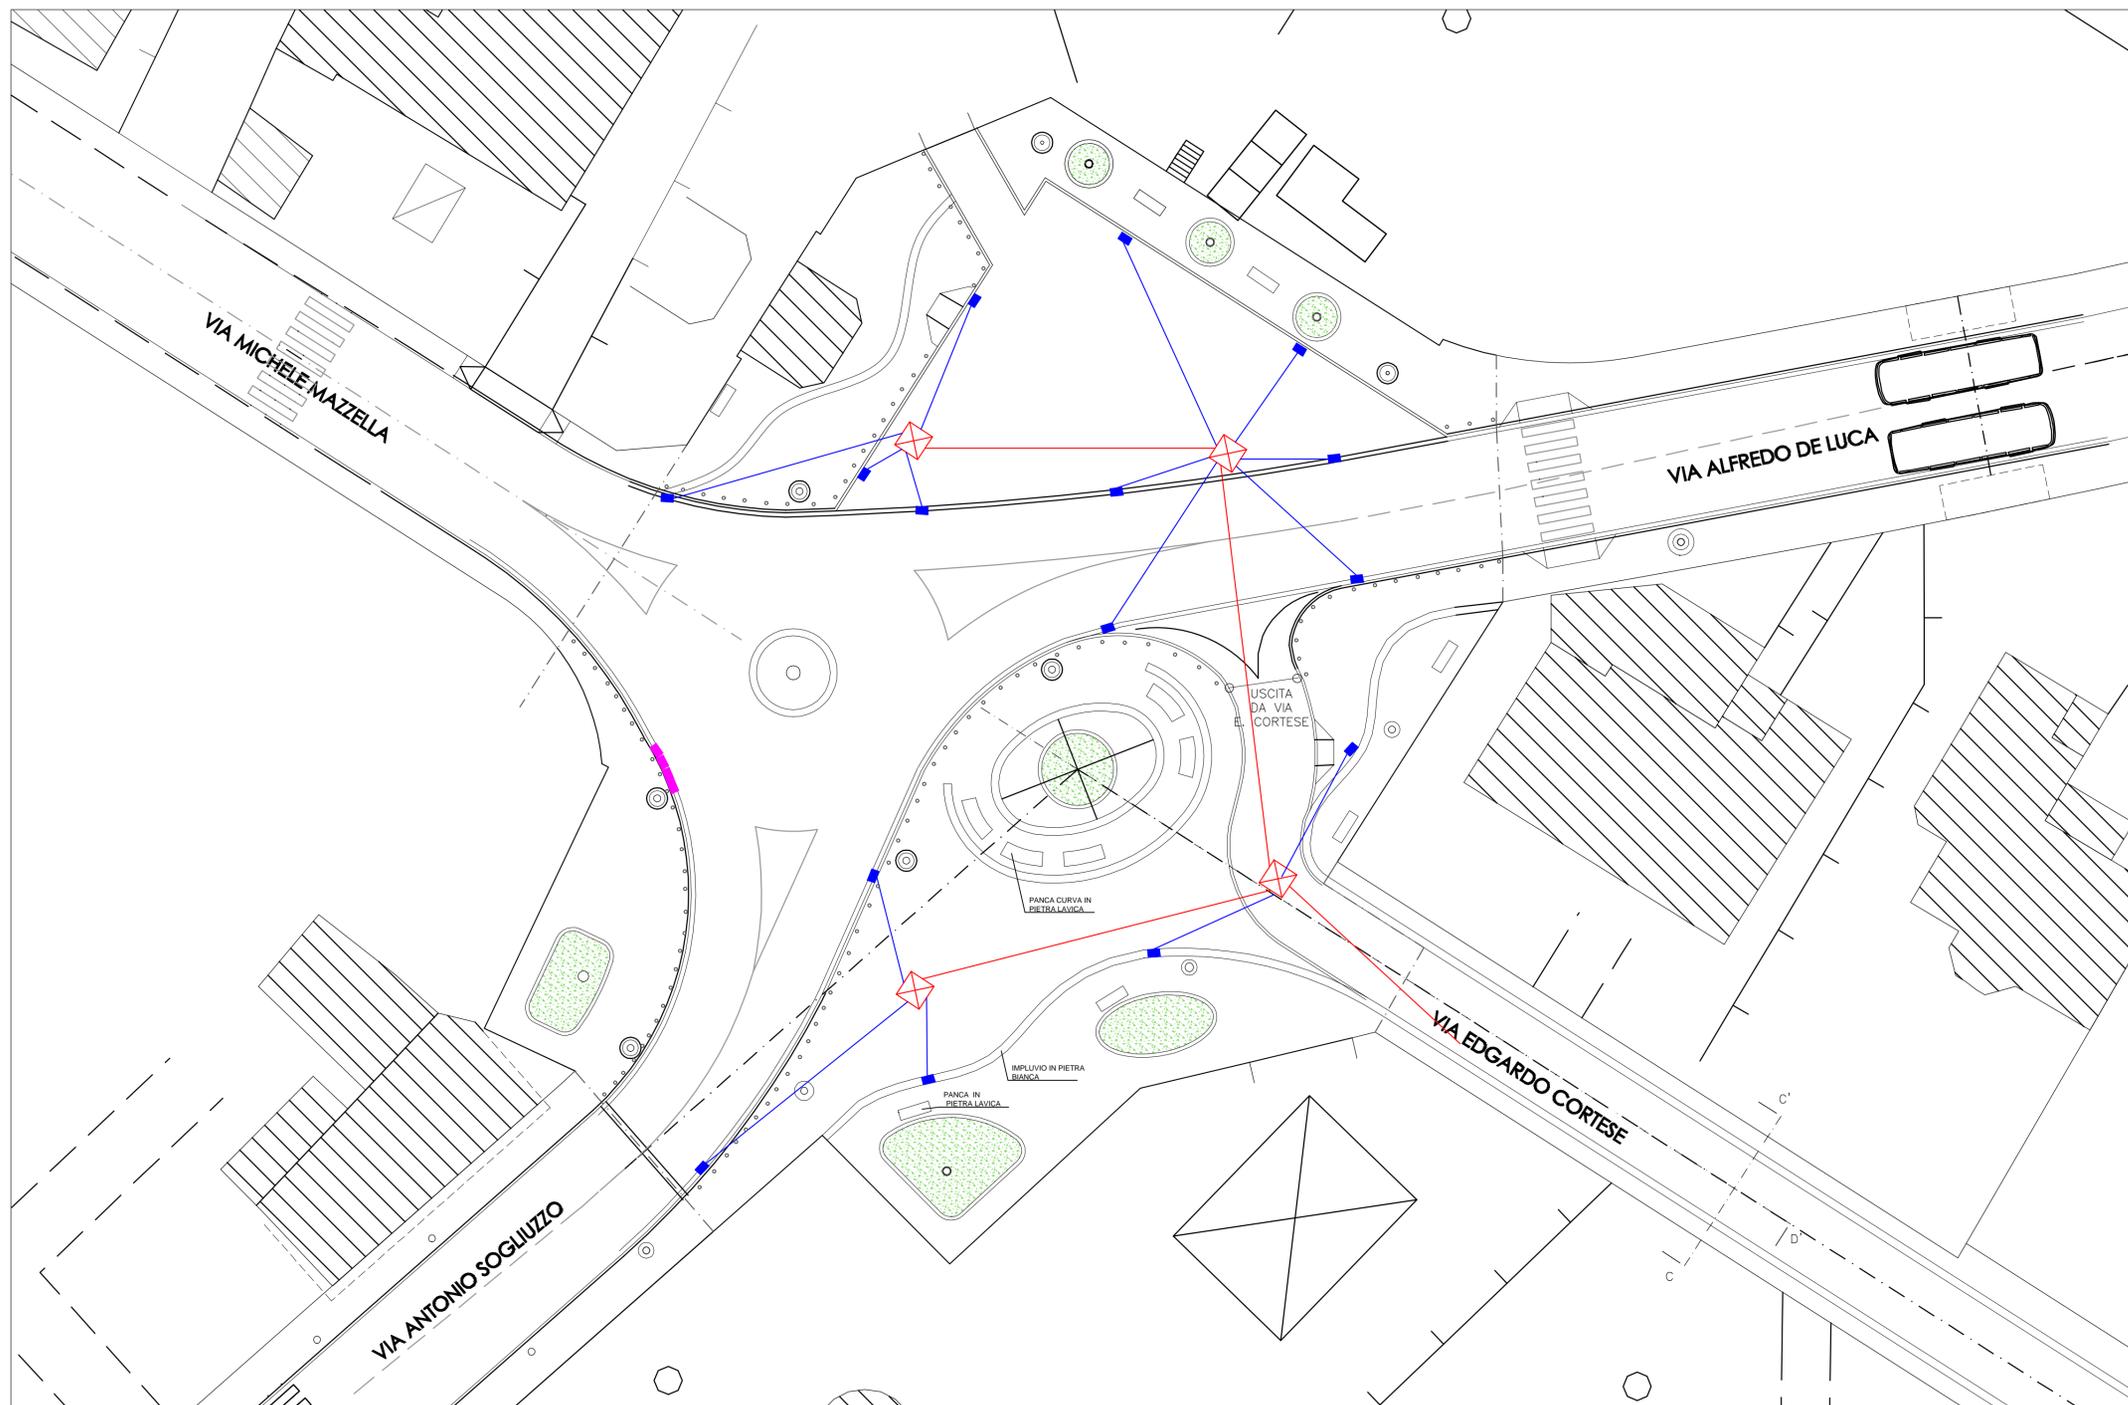

**COMUNE DI ISCHIA**  
Provincia di Napoli

LAVORI DI RIQUALIFICAZIONE URBANA  
PIAZZA DEGLI EROI ED AREE LIMITROFE

**PROGETTO ESECUTIVO**  
Revisione novembre 2016

**TAV 05 - RETE DI RACCOLTA ACQUE METEORICHE**

SCALA 1:200

*Il Progettista*

**Il Responsabile del Procedimento**