


1° - 2° - 3°	N. 3 Pontili galleggianti per Unità da Diporto
	Limite di Confine Demanio Marittimo
	Limite di Confine area portuale
	BITTE
	ANELLI PER OMEGGIO
	AREA OGGETTO DI ART. 45/BIS PARI A MQ. 18.400
	Noleggio/Locazione di porto e Attività Connesse AMP
	Concessione Diporto

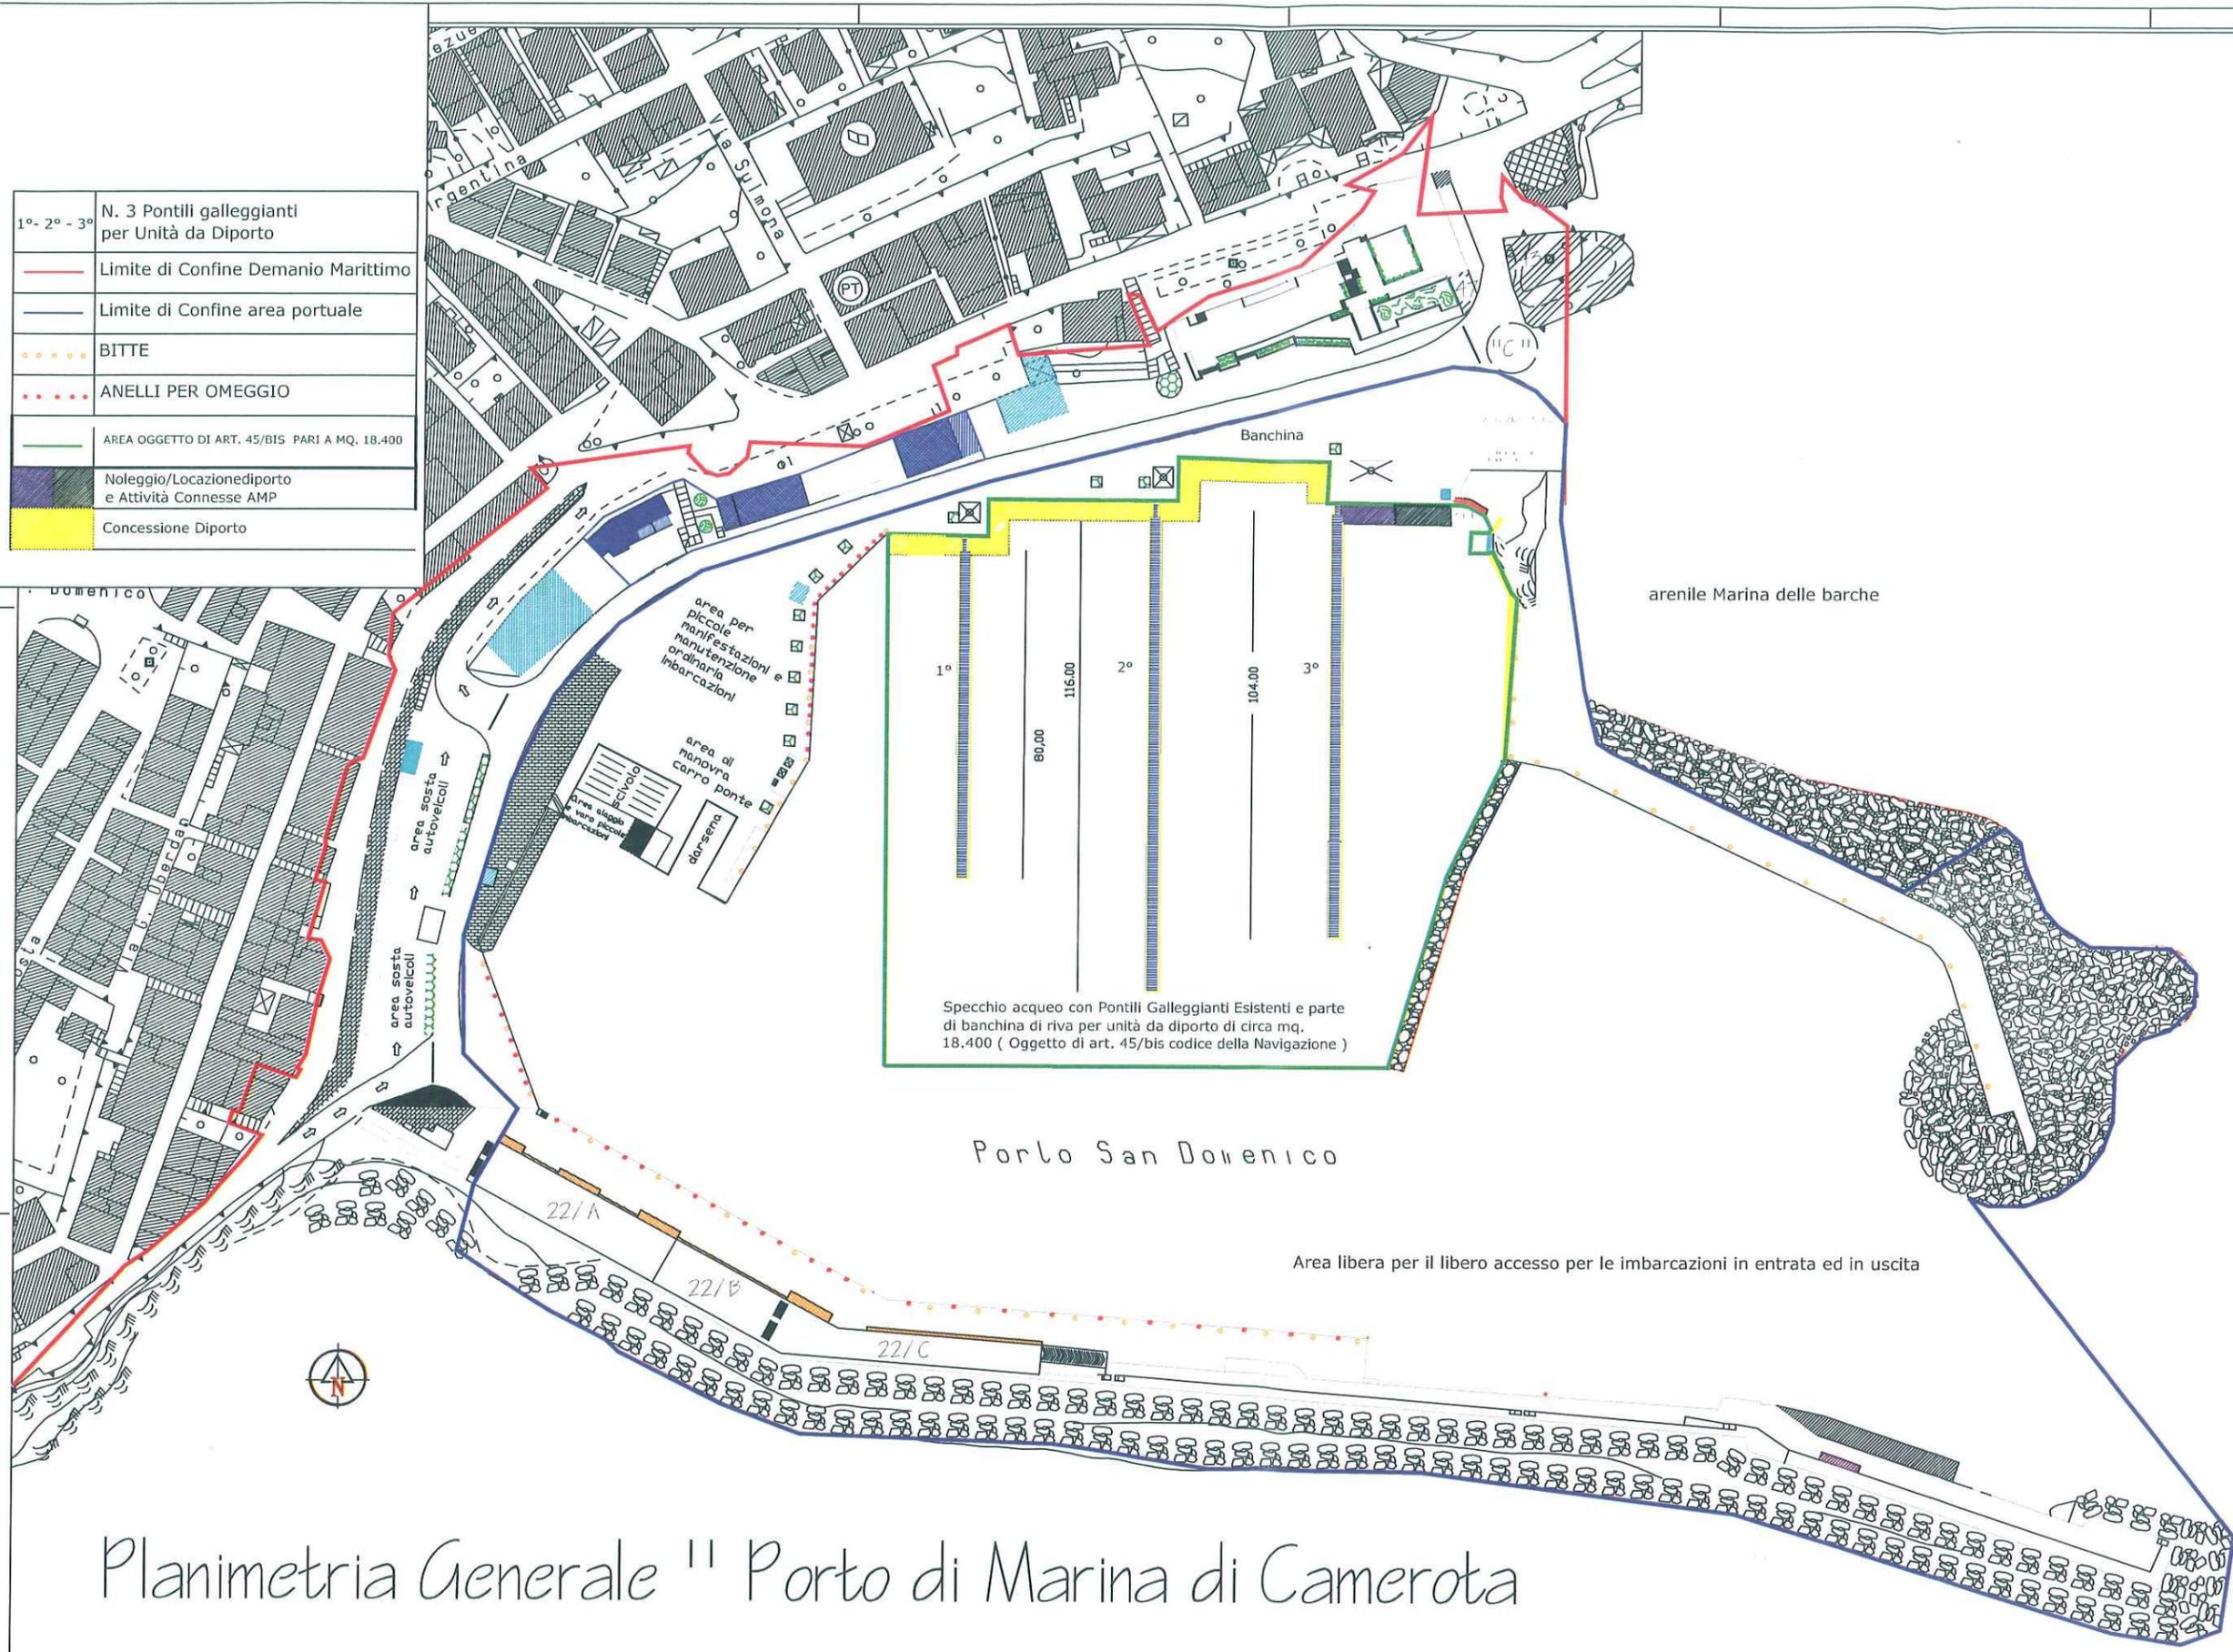

Planimetria Generale " Porto di Marina di Camerota