SEZIONE DI POSA
CONDOTTA CIRCOLARE (STRADA)
Tappettino bituminoso e misto stabilizzato
PROFONDITA' DI SCAVO FINO A 1.50 m

"TIPO 1a"
Scala 1:25

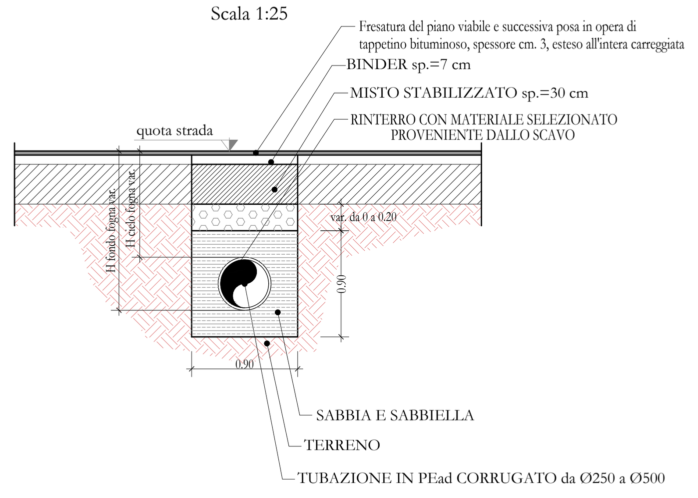

SEZIONE DI POSA
CONDOTTA CIRCOLARE (STRADA)
Tappettino bituminoso e misto stabilizzato
PROFONDITA' DI SCAVO COMPRESE TRA 1.50 m e 3.00 m

"TIPO 1b"
Scala 1:25

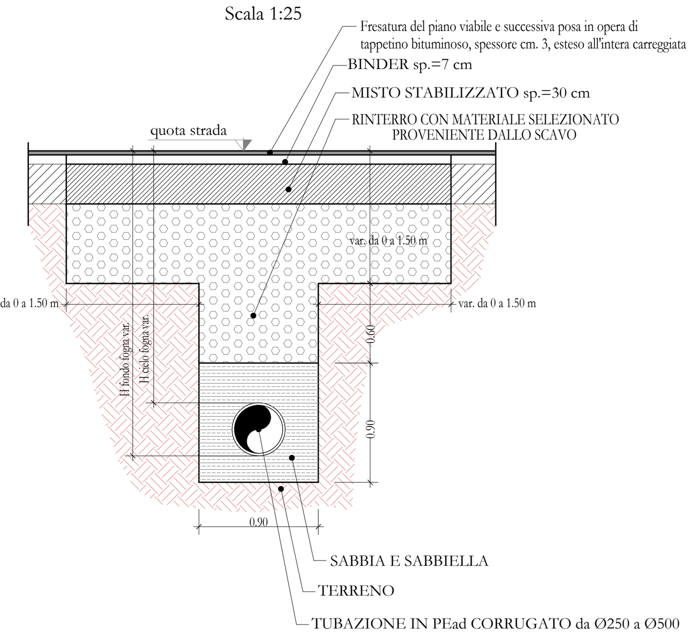

SEZIONE DI POSA
CONDOTTA CIRCOLARE (STRADA)
Tappettino bituminoso e misto stabilizzato
PROFONDITA' DI SCAVO FINO A 1.50 m

"TIPO 2a"
Scala 1:25

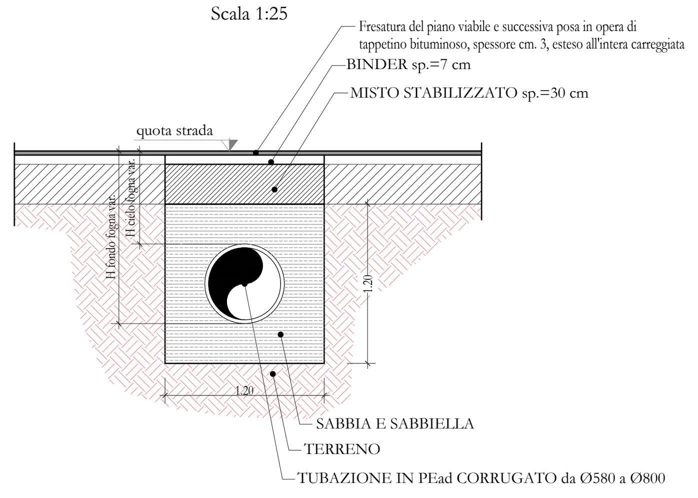

SEZIONE DI POSA
CONDOTTA CIRCOLARE (STRADA)
Tappettino bituminoso e misto stabilizzato
PROFONDITA' DI SCAVO COMPRESE TRA 1.50 m e 3.00 m

"TIPO 2b"
Scala 1:25

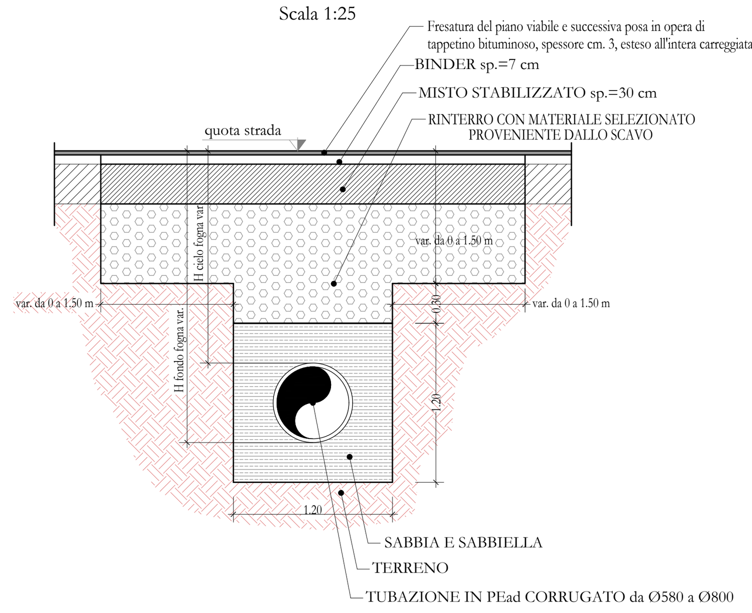

SEZIONE DI POSA
CONDOTTA CIRCOLARE (TERRENO)
PROFONDITA' DI SCAVO COMPRESE TRA 1.50 m e 3.00 m

"TIPO 2c"
Scala 1:25

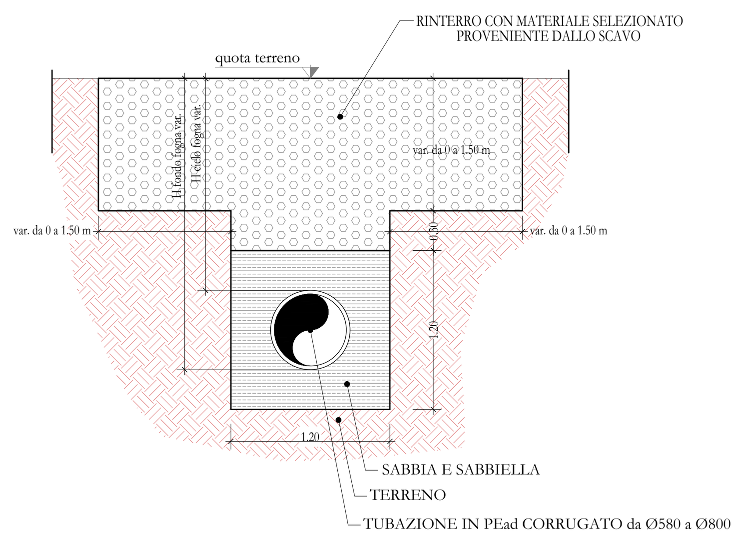

SEZIONE DI POSA
CONDOTTA CIRCOLARE (STRADA)
Tappettino bituminoso e misto stabilizzato
PROFONDITA' DI SCAVO COMPRESE TRA 1.50 m e 3.00 m

"TIPO 3"
Scala 1:25

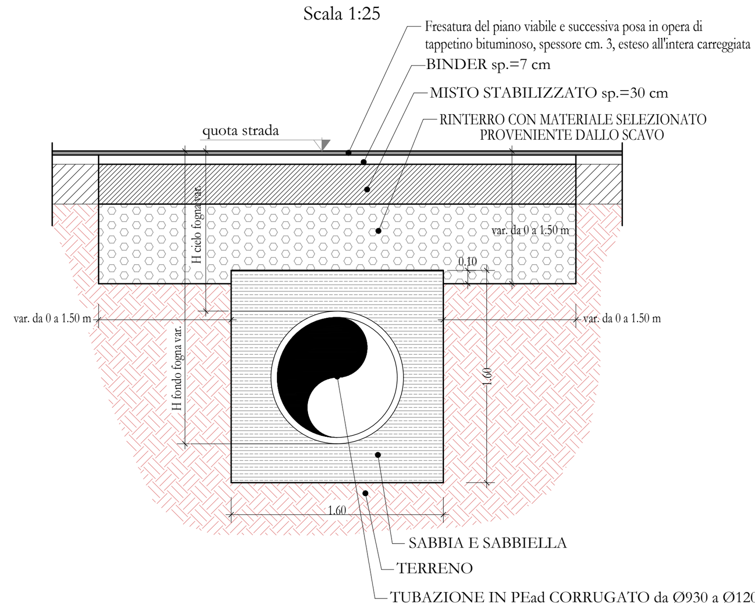

SEZIONE DI POSA
CONDOTTA CIRCOLARE (STRADA)
Tappettino bituminoso e misto stabilizzato
PROFONDITA' DI SCAVO COMPRESE TRA 1.50 m e 3.00 m

"TIPO 4"
Scala 1:25

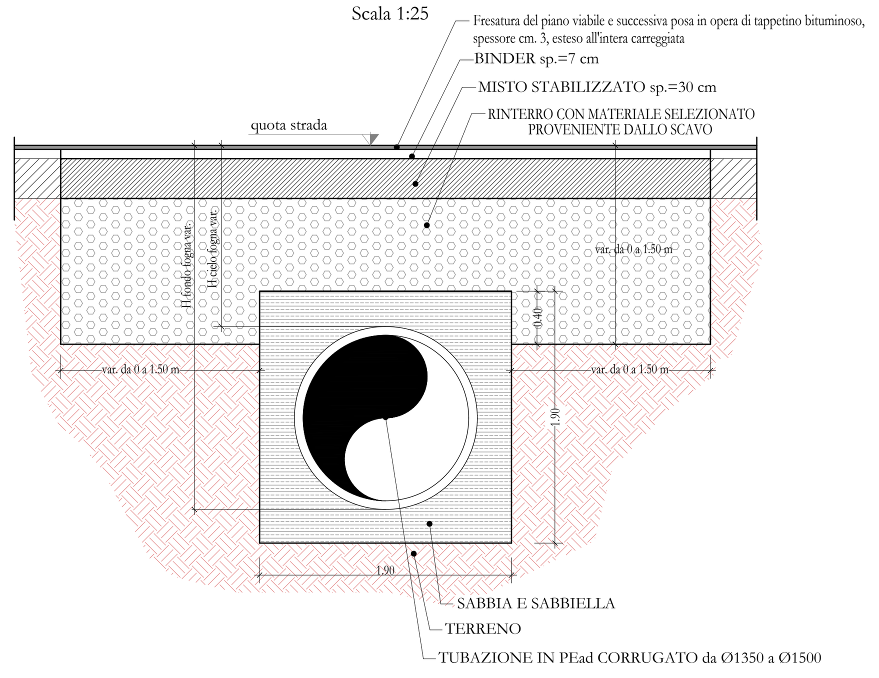

SEZIONE DI POSA
CONDOTTA CIRCOLARE (STRADA)
Tappettino bituminoso e misto stabilizzato
PROFONDITA' DI SCAVO COMPRESE TRA 1.50 m e 3.00 m

"TIPO 5a"
Scala 1:25

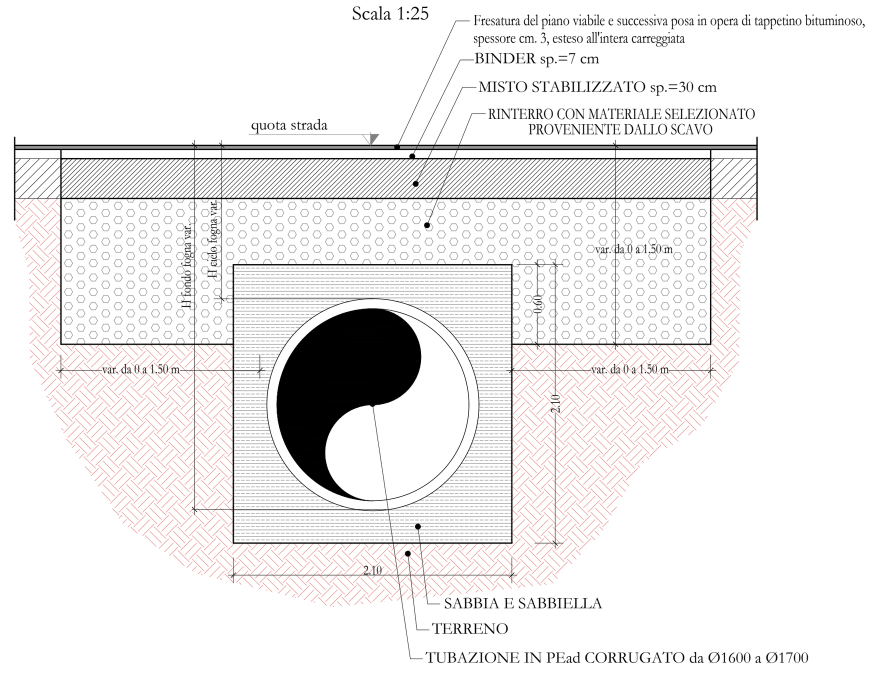

SEZIONE DI POSA
CONDOTTA CIRCOLARE (STRADA)
Tappettino bituminoso e misto stabilizzato
PROFONDITA' DI SCAVO COMPRESE TRA 3.00 m e 4.50 m

"TIPO 5b"
Scala 1:25

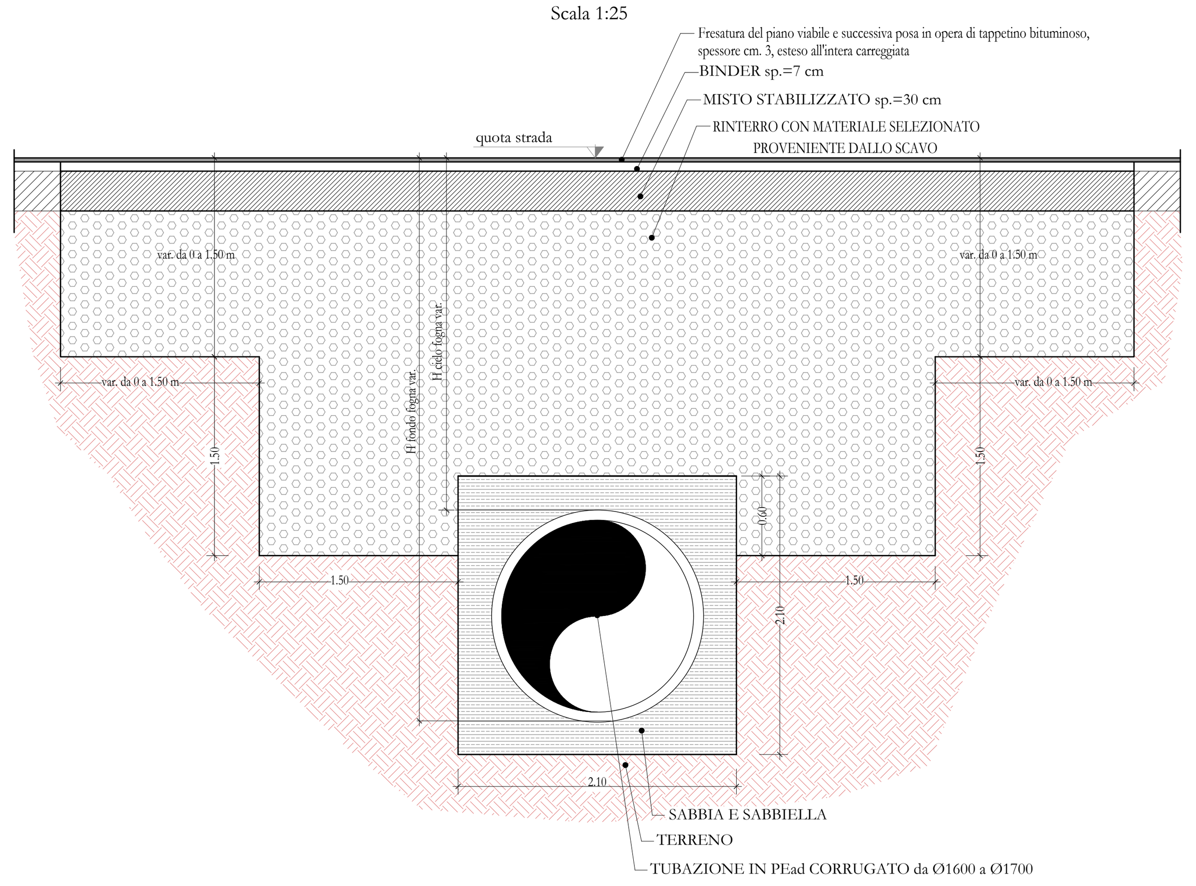

SEZIONE DI POSA
CONDOTTA CIRCOLARE (TERRENO)
PROFONDITA' DI SCAVO COMPRESE TRA 1.50 m e 3.00 m

"TIPO 5c"
Scala 1:25

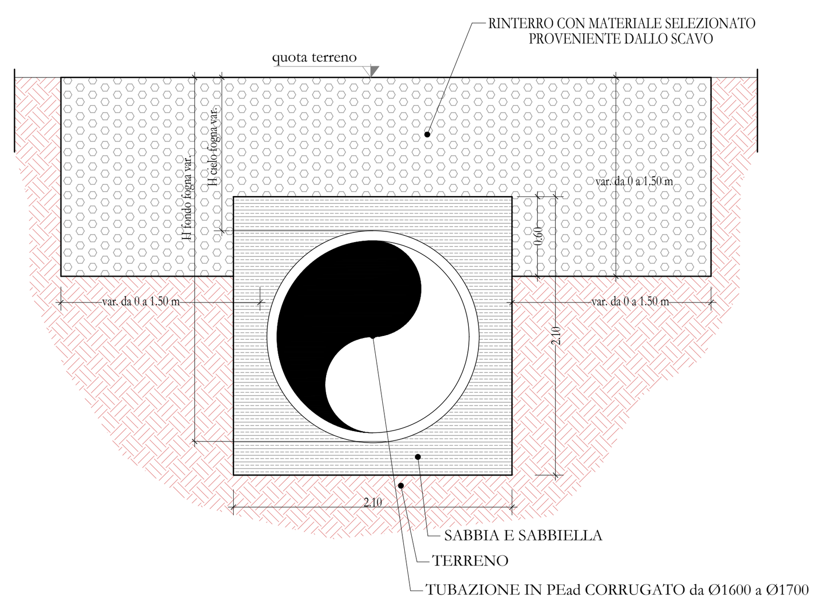

SEZIONE DI POSA
CONDOTTA CIRCOLARE (STRADA)
Tappettino bituminoso e misto stabilizzato
PROFONDITA' DI SCAVO COMPRESE TRA 3.00 m e 4.50 m

"TIPO 6"
Scala 1:25

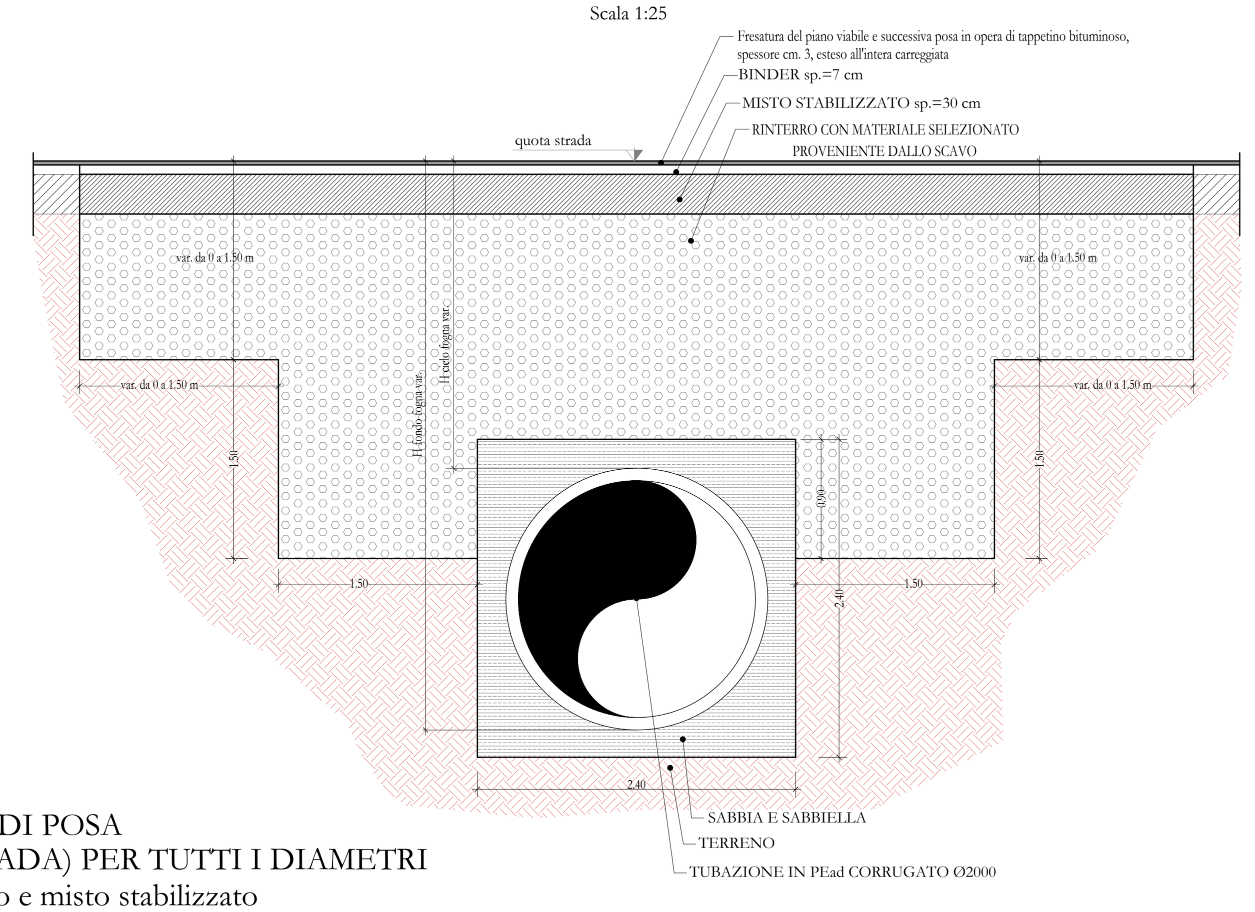

SEZIONE DI POSA
CONDOTTA CIRCOLARE (STRADA)
Tappettino bituminoso e misto stabilizzato
PROFONDITA' DI SCAVO COMPRESE TRA 3.00 m e 4.50 m

"TIPO 7"
Scala 1:25

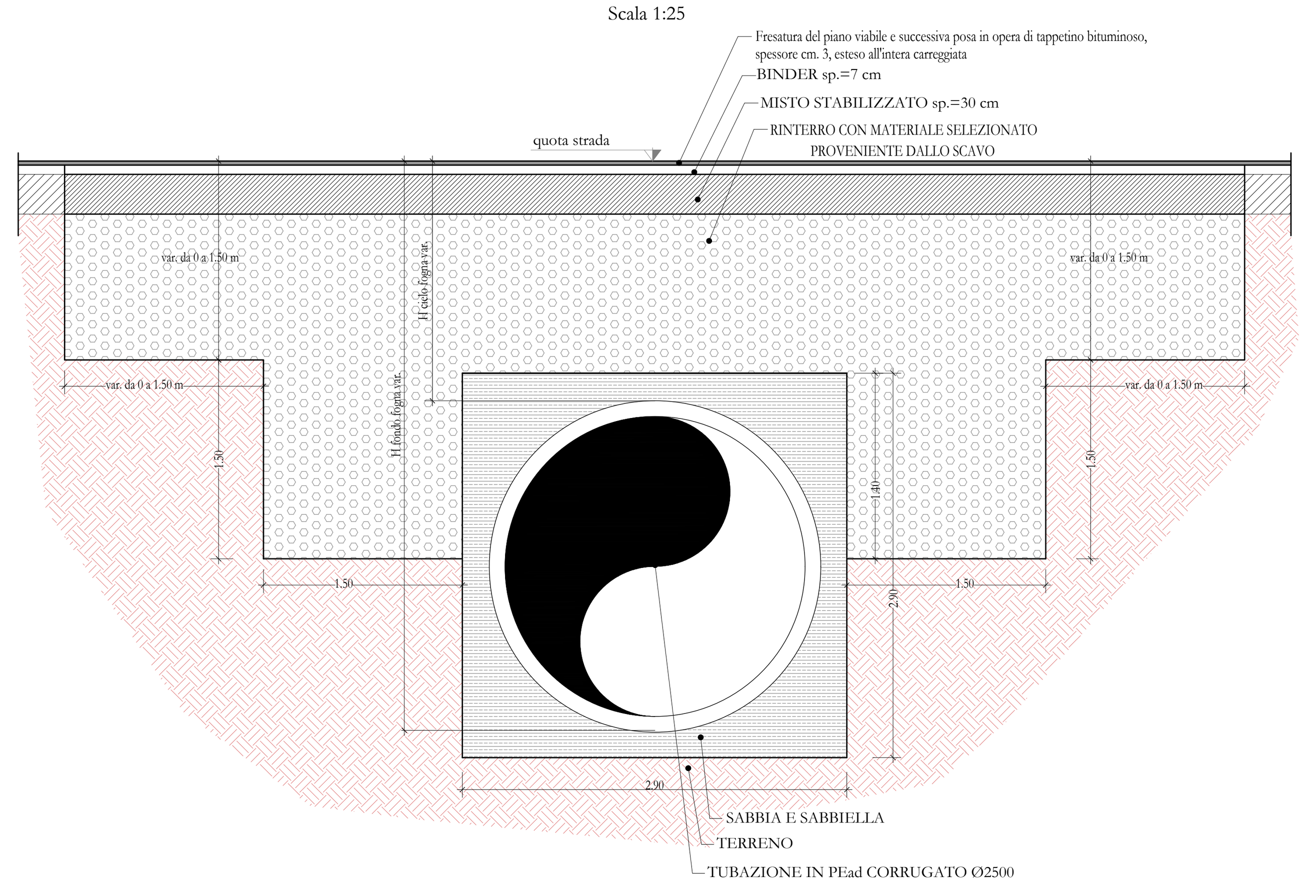

SEZIONE DI POSA
CONDOTTA CIRCOLARE (STRADA)
Tappettino bituminoso e misto stabilizzato
PROFONDITA' DI SCAVO FINO A 1.50 m

"TIPO 8a"
Scala 1:25

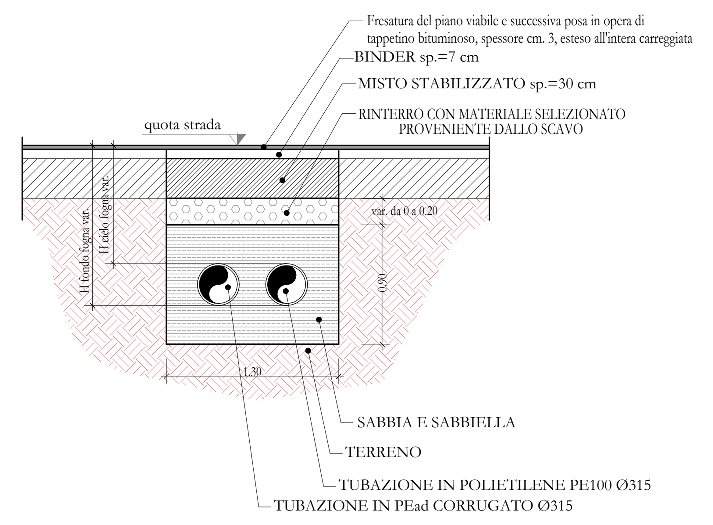

SEZIONE DI POSA
CONDOTTA CIRCOLARE (STRADA)
Tappettino bituminoso e misto stabilizzato
PROFONDITA' DI SCAVO COMPRESE TRA 1.50 m e 3.00 m

"TIPO 8b"
Scala 1:25

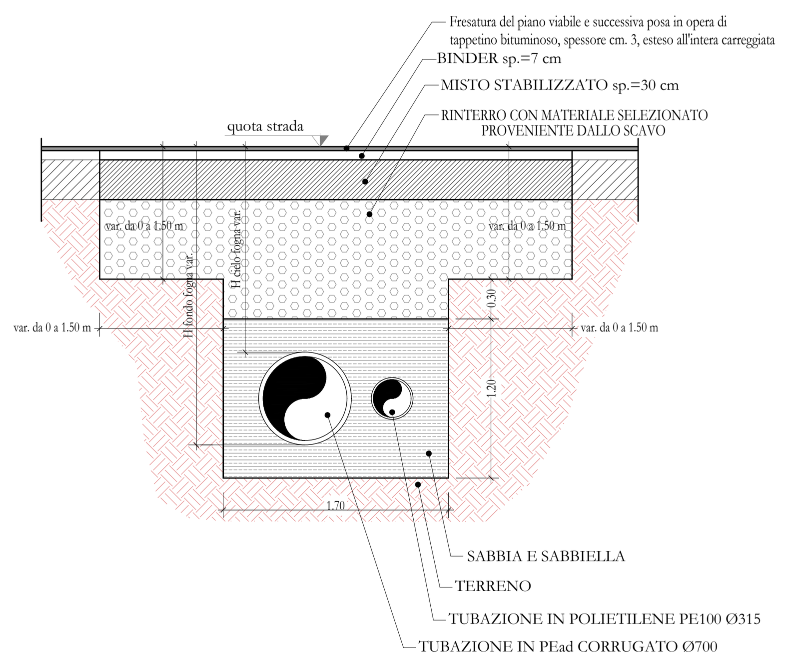

SEZIONE DI POSA
CONDOTTA CIRCOLARE (STRADA)
Tappettino bituminoso e misto stabilizzato
PROFONDITA' DI SCAVO FINO A 1.50 m

"TIPO 9"
Scala 1:25

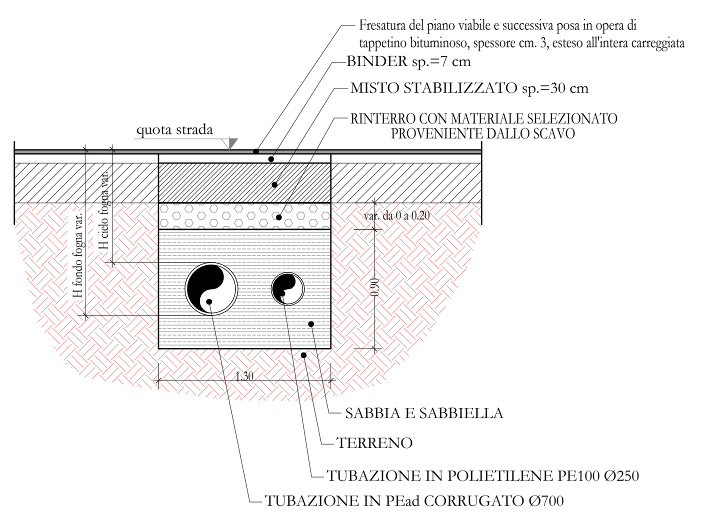

SEZIONE DI POSA
CONDOTTA CIRCOLARE (STRADA) PER TUTTI I DIAMETRI
Tappettino bituminoso e misto stabilizzato
PROFONDITA' DI SCAVO COMPRESE TRA 1.50 m e 4.50 m

"TIPO 10" A PARETE VERTICALE
armatura delle pareti di scavo con blindaggio o panconi a pannelli metallici e puntoni

Scala 1:25

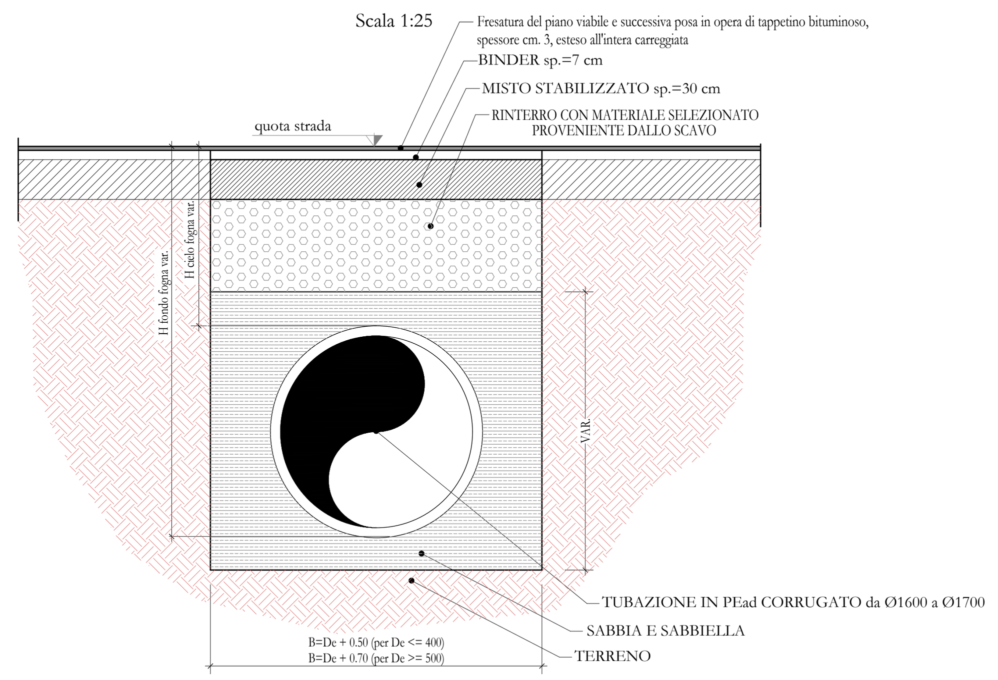

NOTA BENE: LA PRESENTE SEZIONE DI POSA POTRÀ ESSERE UTILIZZATA IN TUTTE LE SITUAZIONI NELLE QUALI NON SARÀ POSSIBILE REALIZZARE LE SEZIONI DI SCAVO RIPORTATE IN PRECEDENZA COME "TIPO" DA "1" A "9" A CAUSA DI SPAZI NON DISPONIBILI, DI INTERFERENZE CON SOTTOSERVIZI O MANUFATTI ESISTENTI, O PER SCELTE COSTRUTTIVE DELL'APPALTATORE, INDIPENDENTEMENTE DA QUANTO GENERICAMENTE INDICATO NEI PROFILI DI PROGETTO

CITTA' DI CASERTA

DESCRIZIONE PROGETTO

PROGRAMMA DI RISANAMENTO AMBIENTALE E FUNZIONALE DEL SISTEMA FOGNARIO

IL RUP: Dott. Ing. Giovanni NATALE

IL PROGETTISTA: Prof. Ing. Giovanni PERILLO

IL DIRETTORE DEI LAVORI: Prof. Ing. Giovanni PERILLO

N.	REVISIONE	DATA
01	PRIMA EMISSIONE	18/05/2017
02		
03		
04		

☐ PROGETTO PRELIMINARE ■ PROGETTO DEFINITIVO ■ PROGETTO ESECUTIVO

☐ STATO DEI LUOGHI ■ PROGETTO

DESCRIZIONE DELLA TAVOLA

- ELABORATI GRAFICI CONDOTTE -

Particolari costruttivi - sezioni di posa tipo

NUM. PROGR. TAVOLA	CODICE ELABORATO	INDAGINI GEOLOGICHE E GEOTECNICHE	RELAZIONE GEOLOGICA	COORDINATORE PER LA SICUREZZA IN FASE DI PROGETTAZIONE	SCALA / DATA
95	PART.GR. 02			Prof. Ing. Giovanni PERILLO	1:25 / MAGGIO 2017

PROPRIETA' RISERVATA A TERMINE DI LEGGE - RIPRODUZIONE VIETATA ANCHE PARZIALE