




# **COMUNE DI SAN SEBASTIANO AL VESUVIO**

**CITTÀ METROPOLITANA DI NAPOLI**

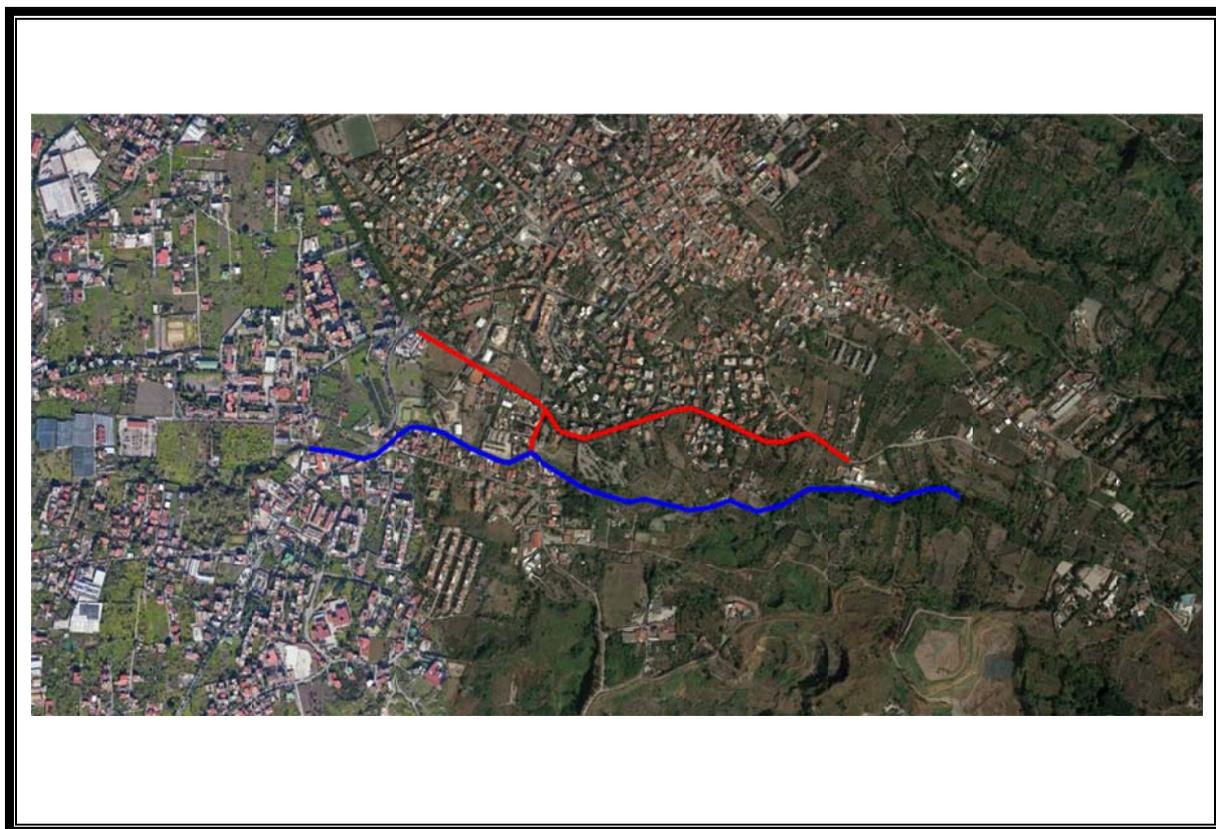

**OGGETTO: INTERVENTO DI REALIZZAZIONE RETE DI RACCOLTA E CONVOGLIAMENTO ACQUE DA DILAVAMENTO DI VIA PANORAMICA**

## **STUDIO DI FATTIBILITÀ TECNICO ECONOMICO**

**ELENCO TAVOLE**

- |                          |           |   |
|--------------------------|-----------|---|
| <input type="checkbox"/> | TAV. N. 1 | RELAZIONE TECNICA , CALCOLO SOMMARIO SPESA E QUADRO ECONOMICO |
| <input type="checkbox"/> | TAV. N. 2 | ELABORATI GRAFICI   |

San Sebastiano al Vesuvio, li


Progettista

Il Committente

R.U.P.

# Planimetria di Progetto

scala 1:5000

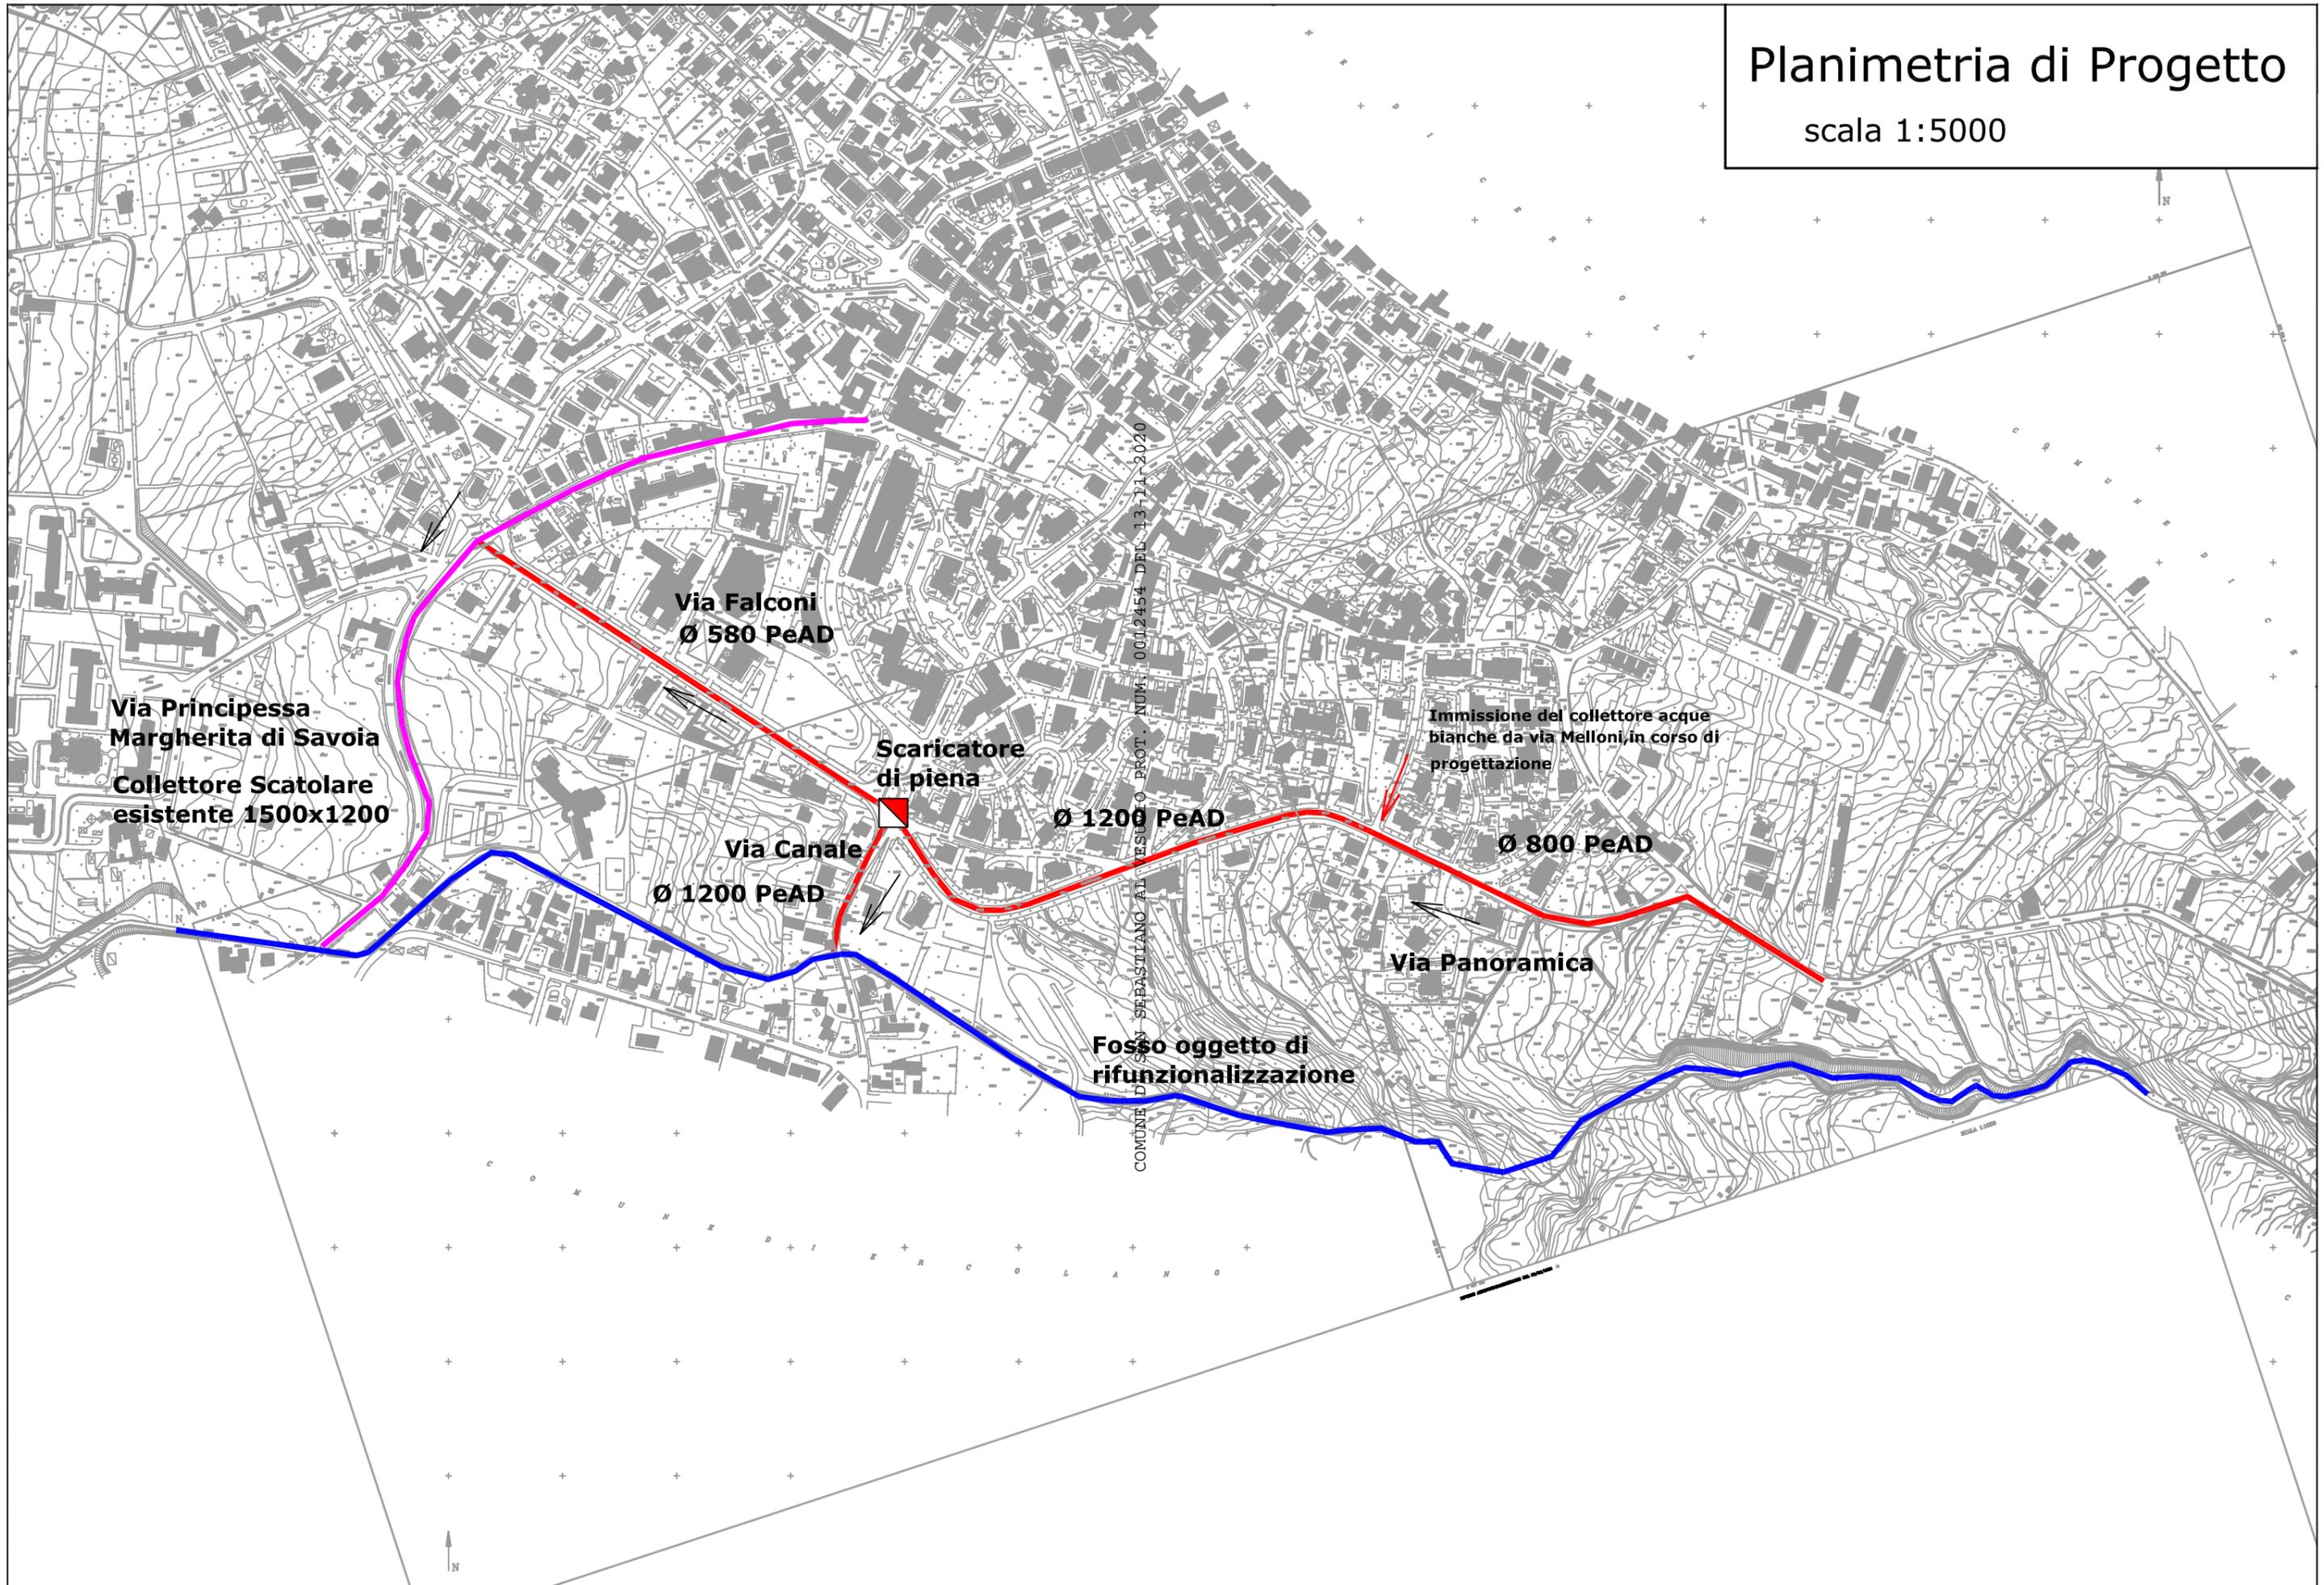

# Planimetria Area Colanti

scala 1:8000

